



PIANO DI GOVERNO DEL TERRITORIO

PIANO DEI SERVIZI VARIANTE GENERALE


DOTT. GIOVANNI CIGOGNETTI
ARCHITETTO
N. 377
ALBO ARCHITETTI DI BRESCIA

Franceschino Risatti - *Sindaco*
dott. ssa Marilena Però - *Segretario comunale*
arch. Giovanni Cigognetti - *Progettista*

arch. Laura Pagani - *collaboratori*
Livio Cassa - *grafica*

SERVIZI RELIGIOSI *STATO DI FATTO IN PROGETTO*

allegato: **R**

fase: APPROVAZIONE

data: luglio 2017

aggiornamenti:

SERVIZI RELIGIOSI (RE) - STATO DI FATTO

ID	NOME SERVIZIO	GIUDIZIO QUALITATIVO SUGLI SPAZI	NECESSITA' DI INTERVENTI	COSTO TOT NECESSITA' INTERVENTI [€]	POTENZIALITA' E PREVISIONI	COSTO TOT POTENZIALITA' E PREVISIONI [€]
1	chiesa san benedetto	(15-19) CLASSE B	Adeguamento alla normativa per la conformità alle norme antisismiche; Adeguamento alla normativa per l'abbattimento delle barriere architettoniche; Adeguamento dell'impianto elettrico; Adeguamento dell'impianto idro-termo-sanitario; Adeguamento dell'impianto antincendio.			
2	oratorio	(15-19) CLASSE B	Adeguamento alla normativa per la conformità alle norme antisismiche; Adeguamento alla normativa per l'abbattimento delle barriere architettoniche; Adeguamento dell'impianto elettrico; Adeguamento dell'impianto idro-termo-sanitario; Adeguamento dell'impianto antincendio.			
3	chiesa san rocco	(10-14) CLASSE C	Adeguamento alla normativa per la conformità alle norme antisismiche; Adeguamento alla normativa per l'abbattimento delle barriere architettoniche; Adeguamento dell'impianto elettrico.			
4	chiesa san pietro	(15-19) CLASSE B	Adeguamento alla normativa per la conformità alle norme antisismiche; Adeguamento alla normativa per l'abbattimento delle barriere architettoniche.			
5	istituto comboniani	(15-19) CLASSE B	Adeguamento alla normativa per la conformità alle norme antisismiche; Adeguamento alla normativa per l'abbattimento delle barriere architettoniche; Adeguamento dell'impianto elettrico; Adeguamento dell'impianto idro-termo-sanitario; Adeguamento dell'impianto antincendio.		Realizzazione di un edificio religioso da adibire al culto del Santo.	

		chiesa san benedetto
Indirizzo		via mons. Comboni
Piano dei Servizi		SP3

PROPRIETA'

Pubblico	
Privato	ente ecclesiastico
Soggezione	asservito

FUNZIONE

Categoria	servizi religiosi
Tipologia	edifici per il culto
Funzione secondaria	
Funzione accessoria	

Punteggio **5-7 classe B**

Giudizio **CLASSE B (6)**

DATI DIMENSIONALI

espressi in mq

Superficie catastale	non determinata
Superficie reale	995
Superficie lorda di pavimento totale	305
Superficie pertinenziale esterna	690
Superficie totale	995




VINCOLI CULTURALI

Tipologia

VINCOLI AMMINISTRATIVI

Tipologia

FATTIBILITA' GEOLOGICA

Classe

ZONIZZAZIONE ACUSTICA

Classe

PIANO PROTEZIONE CIVILE

Tipologia

ACCESSIBILITA' E FRUIZIONE

Punteggio Accessibilità

Punteggio Servizi disponibili

Punteggio Fruibilità

Punteggio

Punteggio Bacino di utenza

Giudizio

CONSERVAZIONE EDILIZIA

Punteggio Stato

QUALIFICAZIONE ENERGETICA

Attestato certificazione Energetica classe
 si parz. no non prev.

GRADO DI SICUREZZA

Punteggio Conformità norme antisismiche

Punteggio Conformità barriere architettoniche

Punteggio Conformità impianti elettrici

Punteggio Conformità impianti idro-termo-sanitari

Punteggio

Punteggio Conformità antincendio

Giudizio

Punteggio Conformità altre norme di sicurezza

SINTESI QUALITATIVA

Giudizio qualitativo sugli spazi

Necessità interventi

Adeguamento alla normativa per la conformità alle norme antisismiche;
 Adeguamento alla normativa per l'abbattimento delle barriere architettoniche;
 Adeguamento dell'impianto elettrico;
 Adeguamento dell'impianto idro-termo-sanitario;
 Adeguamento dell'impianto antincendio.

Potenzialità e previsioni



DOTAZIONI

Dotazione minima	chiesa e sagrestia	X
Dotazioni interne	servizi igienici	
Dotazioni esterne	sagrato	X
	campanile	X
Impianti tecnologici	sistema audio	X
	riscaldamento	X
Pregio	edificio storico e/o architettonico	X

NECESSITA' INTERVENTI - POTENZIALITA' E PREVISIONI

NECESSITA' INTERVENTI POTENZIALITA' E PREVISIONI	opere	costo stimato opere [€]	costo stimato oneri fiscali, spese tecniche, imprevisti [€]	costo stimato totale [€]
Adeguamento alla normativa per la conformità alle norme antisismiche				
Adeguamento alla normativa per l'abbattimento delle barriere architettoniche				
Adeguamento dell'impianto elettrico				
Adeguamento dell'impianto idro-termo-sanitario				
Adeguamento dell'impianto antincendio				

Costo totale
necessità interventi [€]

Costo totale
potenzialità e previsioni [€]



Comune di
Limone sul Garda
Provincia di Brescia

CHIESA SAN BENEDETTO

R 1


STATO DI FATTO

studio associato arch. G. Cigognetti - arch. M. Piccardi - ing. C. Vitale - località S.Polo - Lonato (BS)

Superficie catastale:	non determinata
Superficie adibita a chiesa:	995 mq
Superficie lorda di pavimento (totale):	305 mq
Superficie pertinenziale esterna:	690 mq
Superficie totale:	995 mq



Estratto mappa catastale foglio n. 21- 22 scala 1:2000

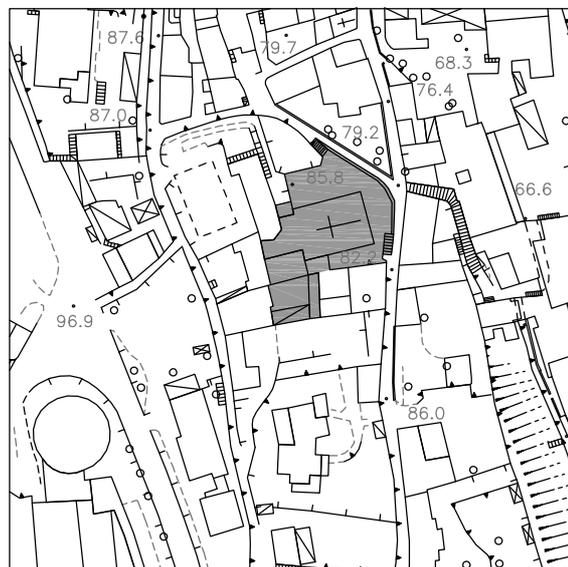


Estratto aerofotogrammetrico scala 1:2000

LEGENDA



chiesa parrocchiale

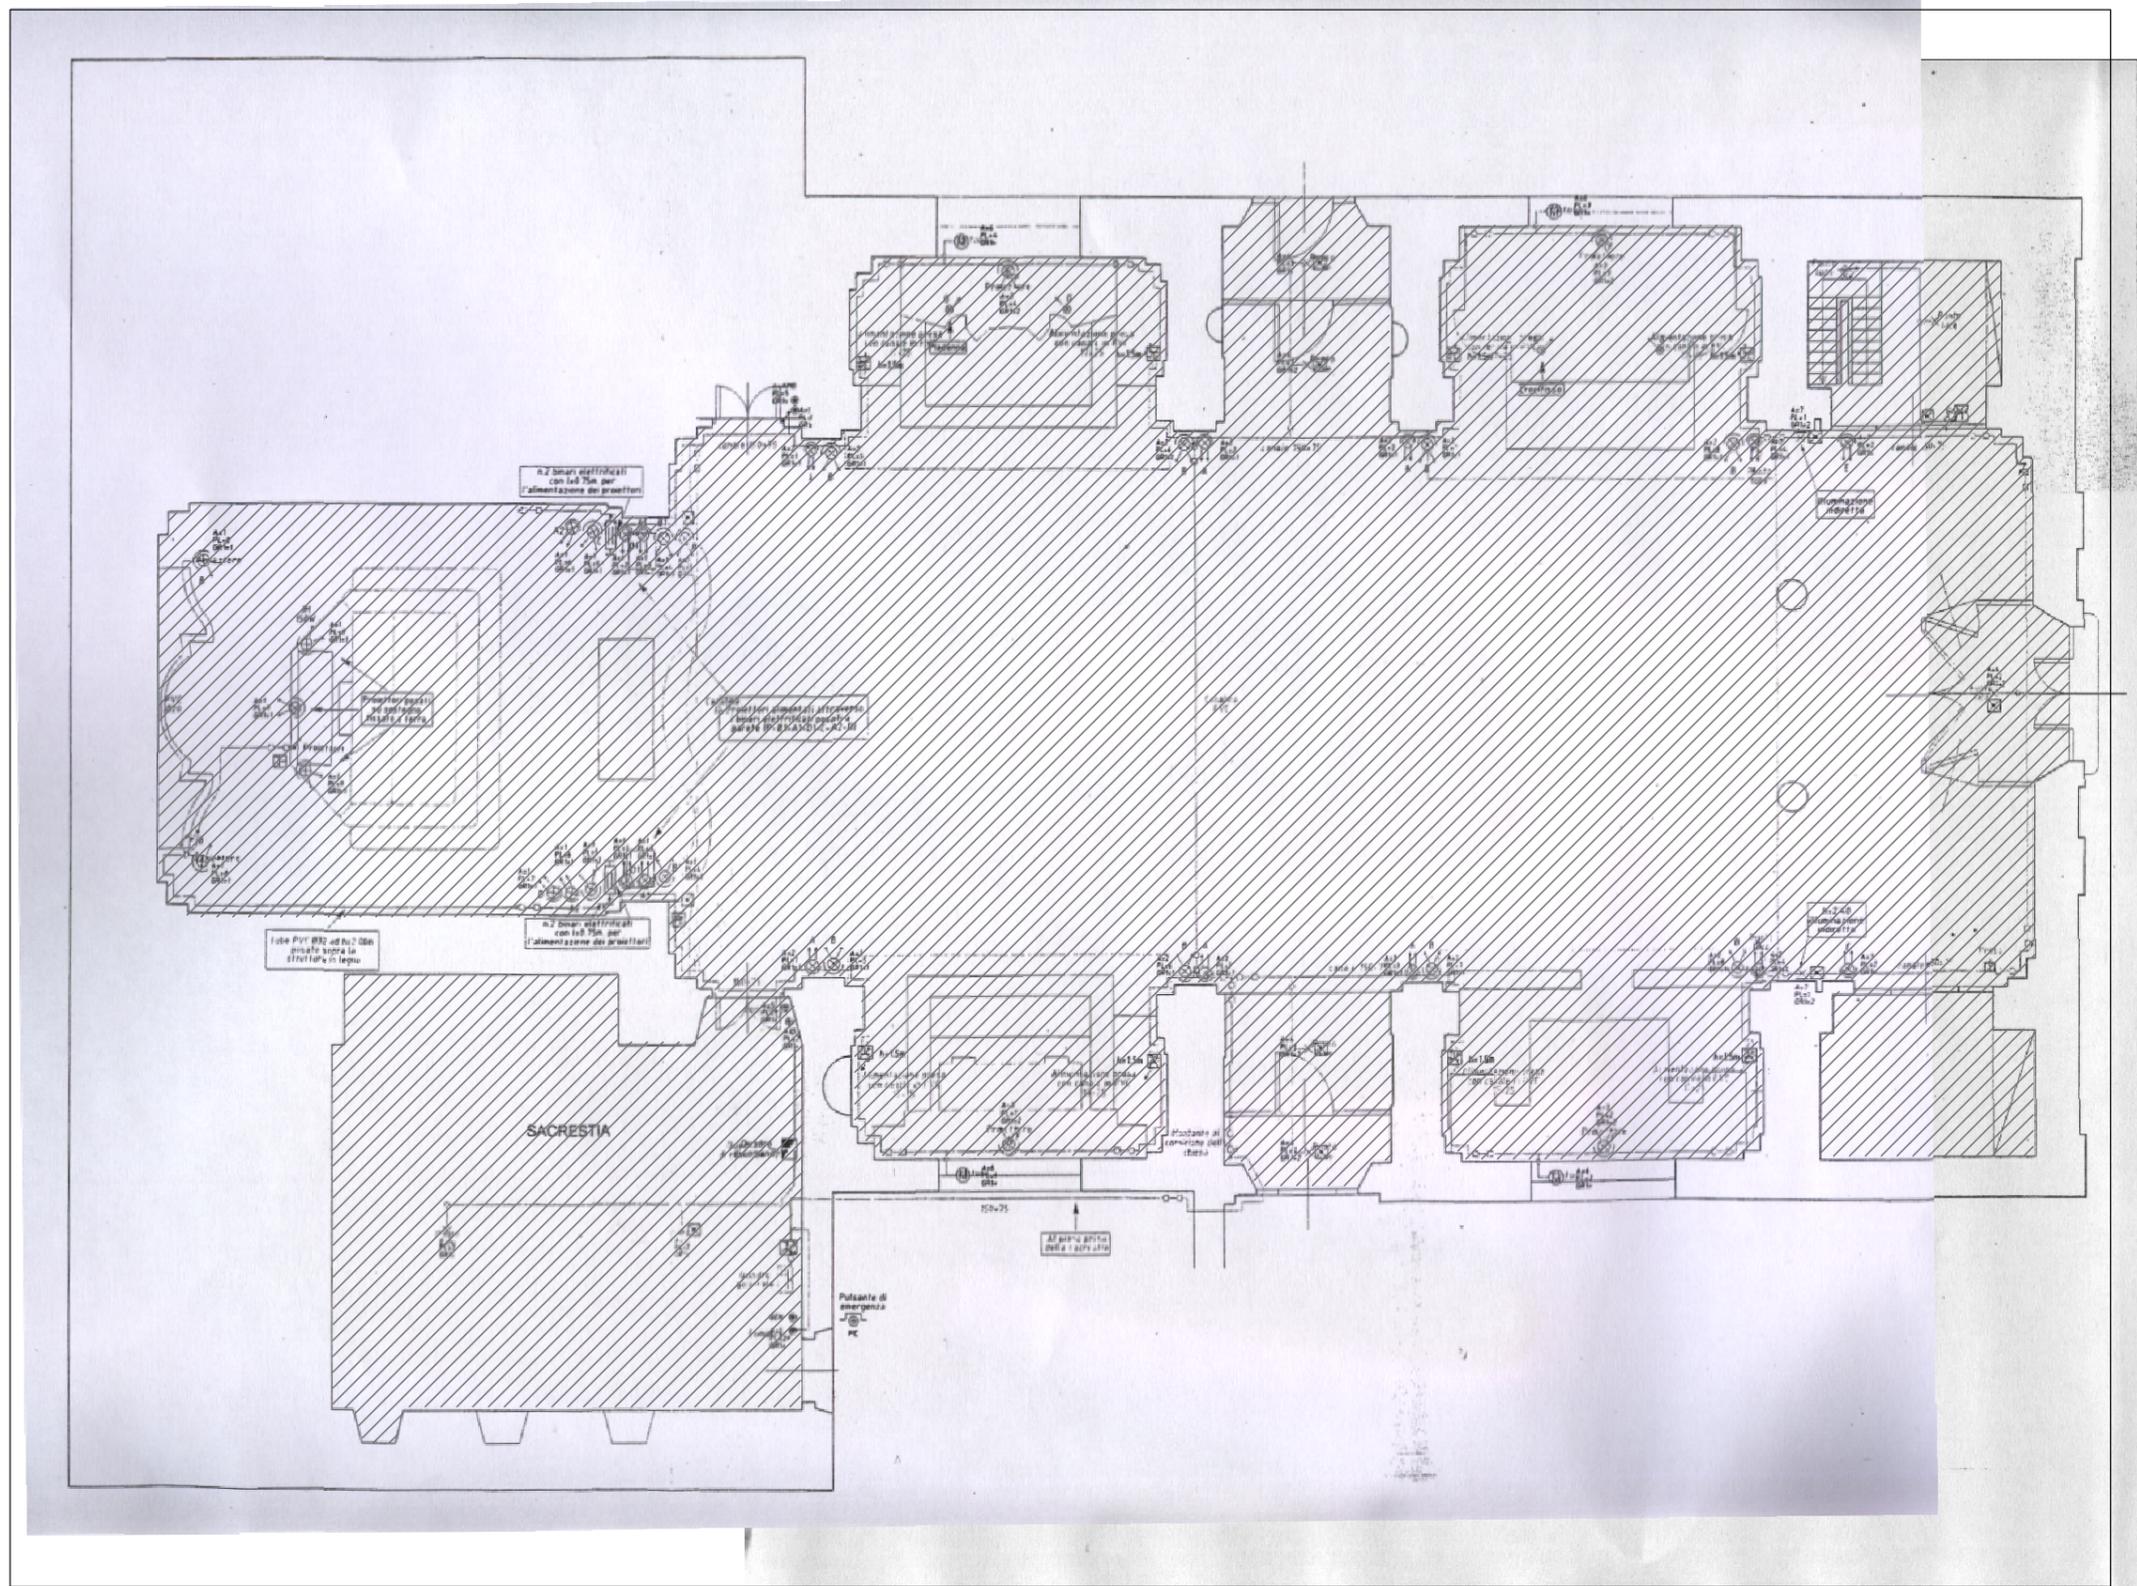

Pianta piano terra

LEGENDA

 Slp della chiesa e sacrestia mq 305

	oratorio
Indirizzo	via capitelli
Piano dei Servizi	SP3

PROPRIETA'

Pubblico	
Privato	ente ecclesiastico
Soggezione	asservito

FUNZIONE

Categoria	servizi religiosi
Tipologia	oratorio

Punteggio **5-7 classe B**

Funzione secondaria

Giudizio **CLASSE B (6)**

Funzione accessoria

DATI DIMENSIONALI

espressi in mq

Superficie catastale	non determinata
Superficie reale	1.341
Superficie lorda di pavimento totale	623
Superficie pertinenziale esterna	1.124
Superficie totale	1.747




VINCOLI CULTURALI

Tipologia

VINCOLI AMMINISTRATIVI

Tipologia

FATTIBILITA' GEOLOGICA

Classe

ZONIZZAZIONE ACUSTICA

Classe

PIANO PROTEZIONE CIVILE

Tipologia

ACCESSIBILITA' E FRUIZIONE

Punteggio

Accessibilità

Punteggio

Servizi disponibili

Punteggio

Fruibilità

Punteggio

Punteggio

Bacino di utenza

Giudizio

CONSERVAZIONE EDILIZIA

Punteggio

Stato

QUALIFICAZIONE ENERGETICA

Attestato certificazione Energetica classe

si parz. no non prev.

GRADO DI SICUREZZA

Punteggio

Conformità norme antisismiche

Punteggio

Conformità barriere architettoniche

Punteggio

Conformità impianti elettrici

Punteggio

Conformità impianti idro-termo-sanitari

Punteggio

Punteggio

Conformità antincendio

Giudizio

Punteggio

Conformità altre norme di sicurezza

SINTESI QUALITATIVA

Giudizio qualitativo sugli spazi

Necessità interventi

Adeguamento alla normativa per la conformità alle norme antisismiche;
Adeguamento alla normativa per l'abbattimento delle barriere architettoniche;
Adeguamento dell'impianto elettrico;
Adeguamento dell'impianto idro-termo-sanitario;
Adeguamento dell'impianto antincendio.

Potenzialità e previsioni



DOTAZIONI

Dotazione minima	aule con servizi igienici	X
Dotazioni interne	bar / punto ristoro	
	biblioteca e/o mediateca	
	auditorium / cinema / salone	X
	spogliatoi	
Dotazioni esterne	aree esterne attrezzate	X
	attrezzature sportive	X
Prestazioni aggiuntive	doposcuola/ grest estivo	

NECESSITA' INTERVENTI - POTENZIALITA' E PREVISIONI

NECESSITA' INTERVENTI POTENZIALITA' E PREVISIONI	opere	costo stimato opere [€]	costo stimato oneri fiscali, spese tecniche, imprevisti [€]	costo stimato totale [€]
Adeguamento alla normativa per la conformità alle norme antisismiche				
Adeguamento alla normativa per l'abbattimento delle barriere architettoniche				
Adeguamento dell'impianto elettrico				
Adeguamento dell'impianto idro-termo-sanitario				
Adeguamento dell'impianto antincendio				

Costo totale
necessità interventi [€]

Costo totale
potenzialità e previsioni [€]



Comune di
Limone sul Garda
Provincia di Brescia

ORATORIO

STATO DI FATTO

R 2

studio associato arch. G. Cigognetti - arch. M. Piccardi - ing. C. Vitale - località S.Polo - Lonato (BS)

Superficie catastale: non determinata

Superficie adibita a oratorio: 1.341 mq

Superficie lorda di pavimento (totale): 623 mq


Superficie pertinenziale esterna: 1.124 mq

Superficie totale: 1.747 mq



Estratto mappa catastale foglio n. 21- 22

scala 1:2000

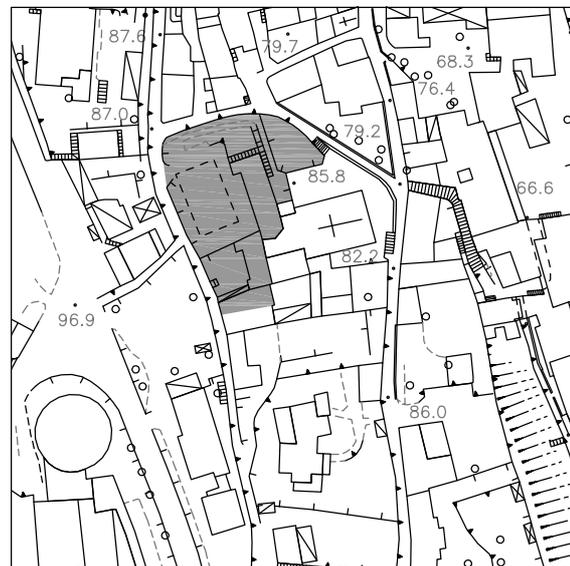


Estratto aerofotogrammetrico

scala 1:2000


LEGENDA



oratorio

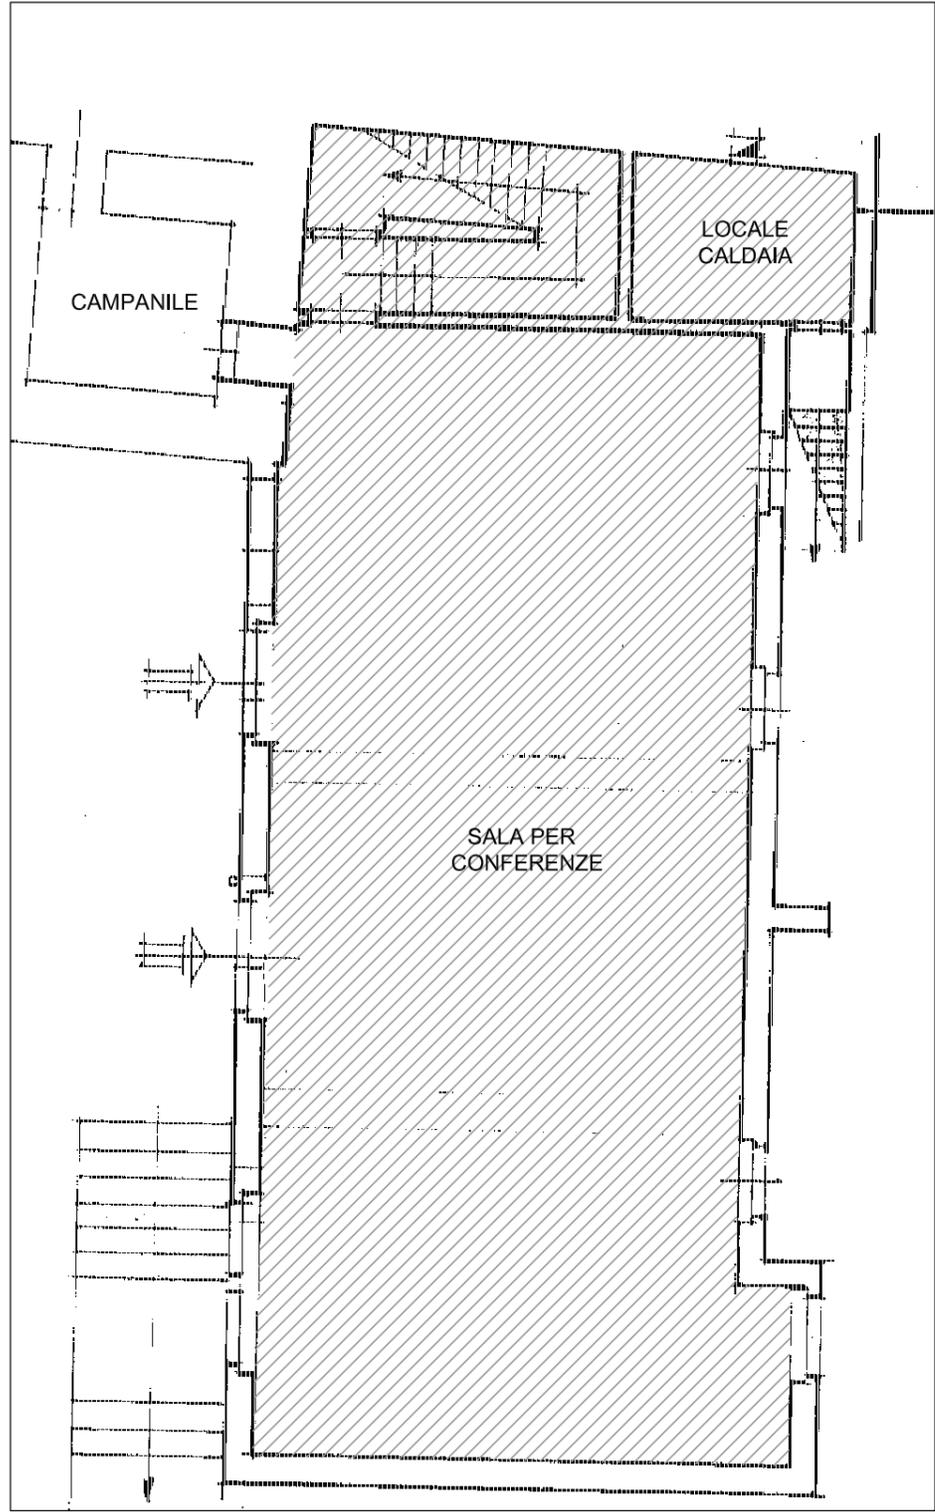

Pianta piano terra

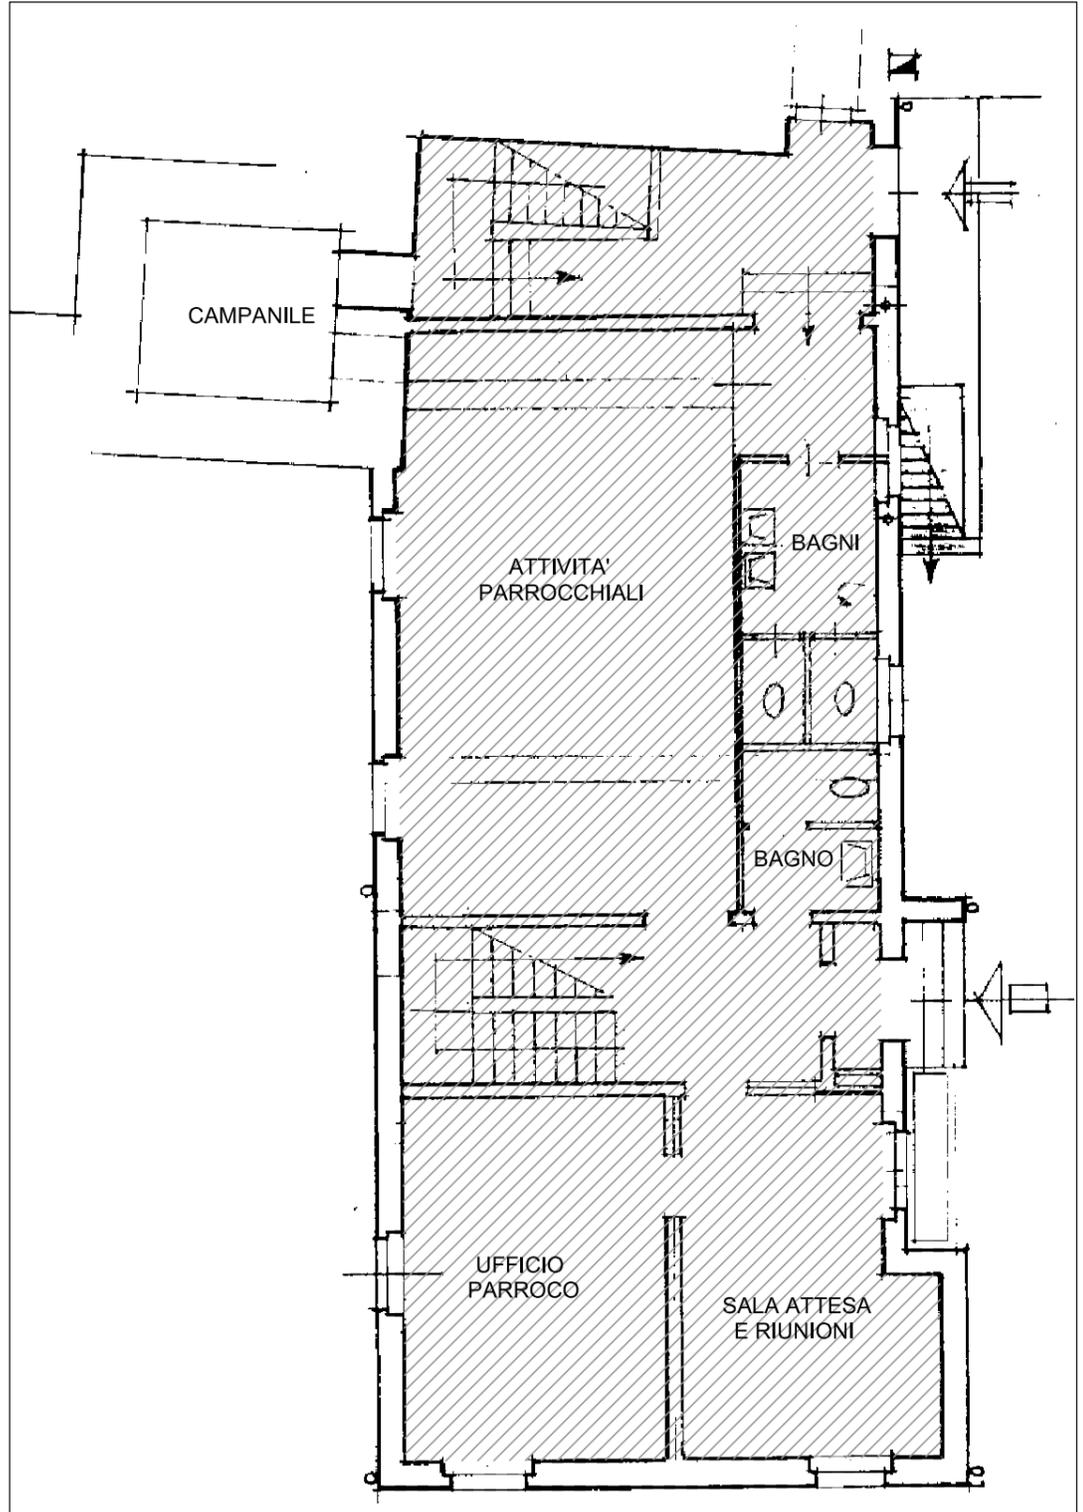


Pianta piano rialzato

LEGENDA

-  SIp del piano terra mq 129,40 mq
-  SIp del piano rialzato mq 127,23


Canonica- scala 1:100

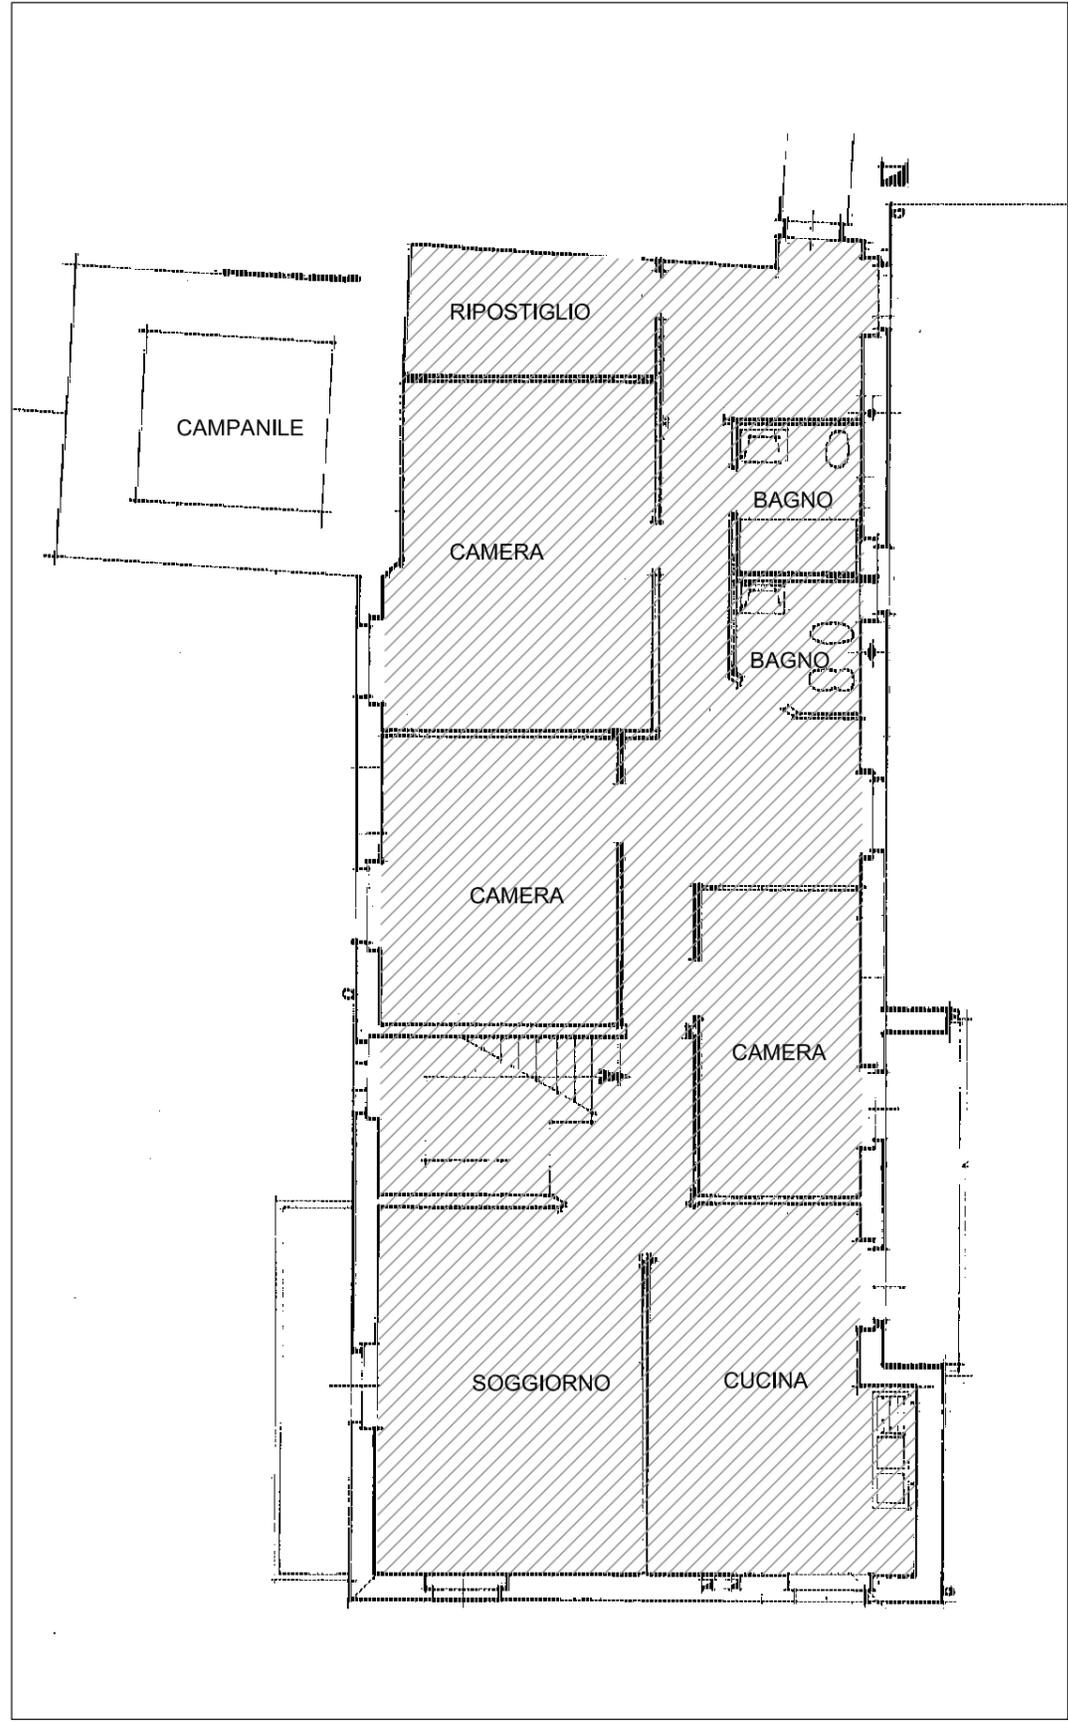

Pianta piano primo

LEGENDA


 Slp del piano primo mq 127,86

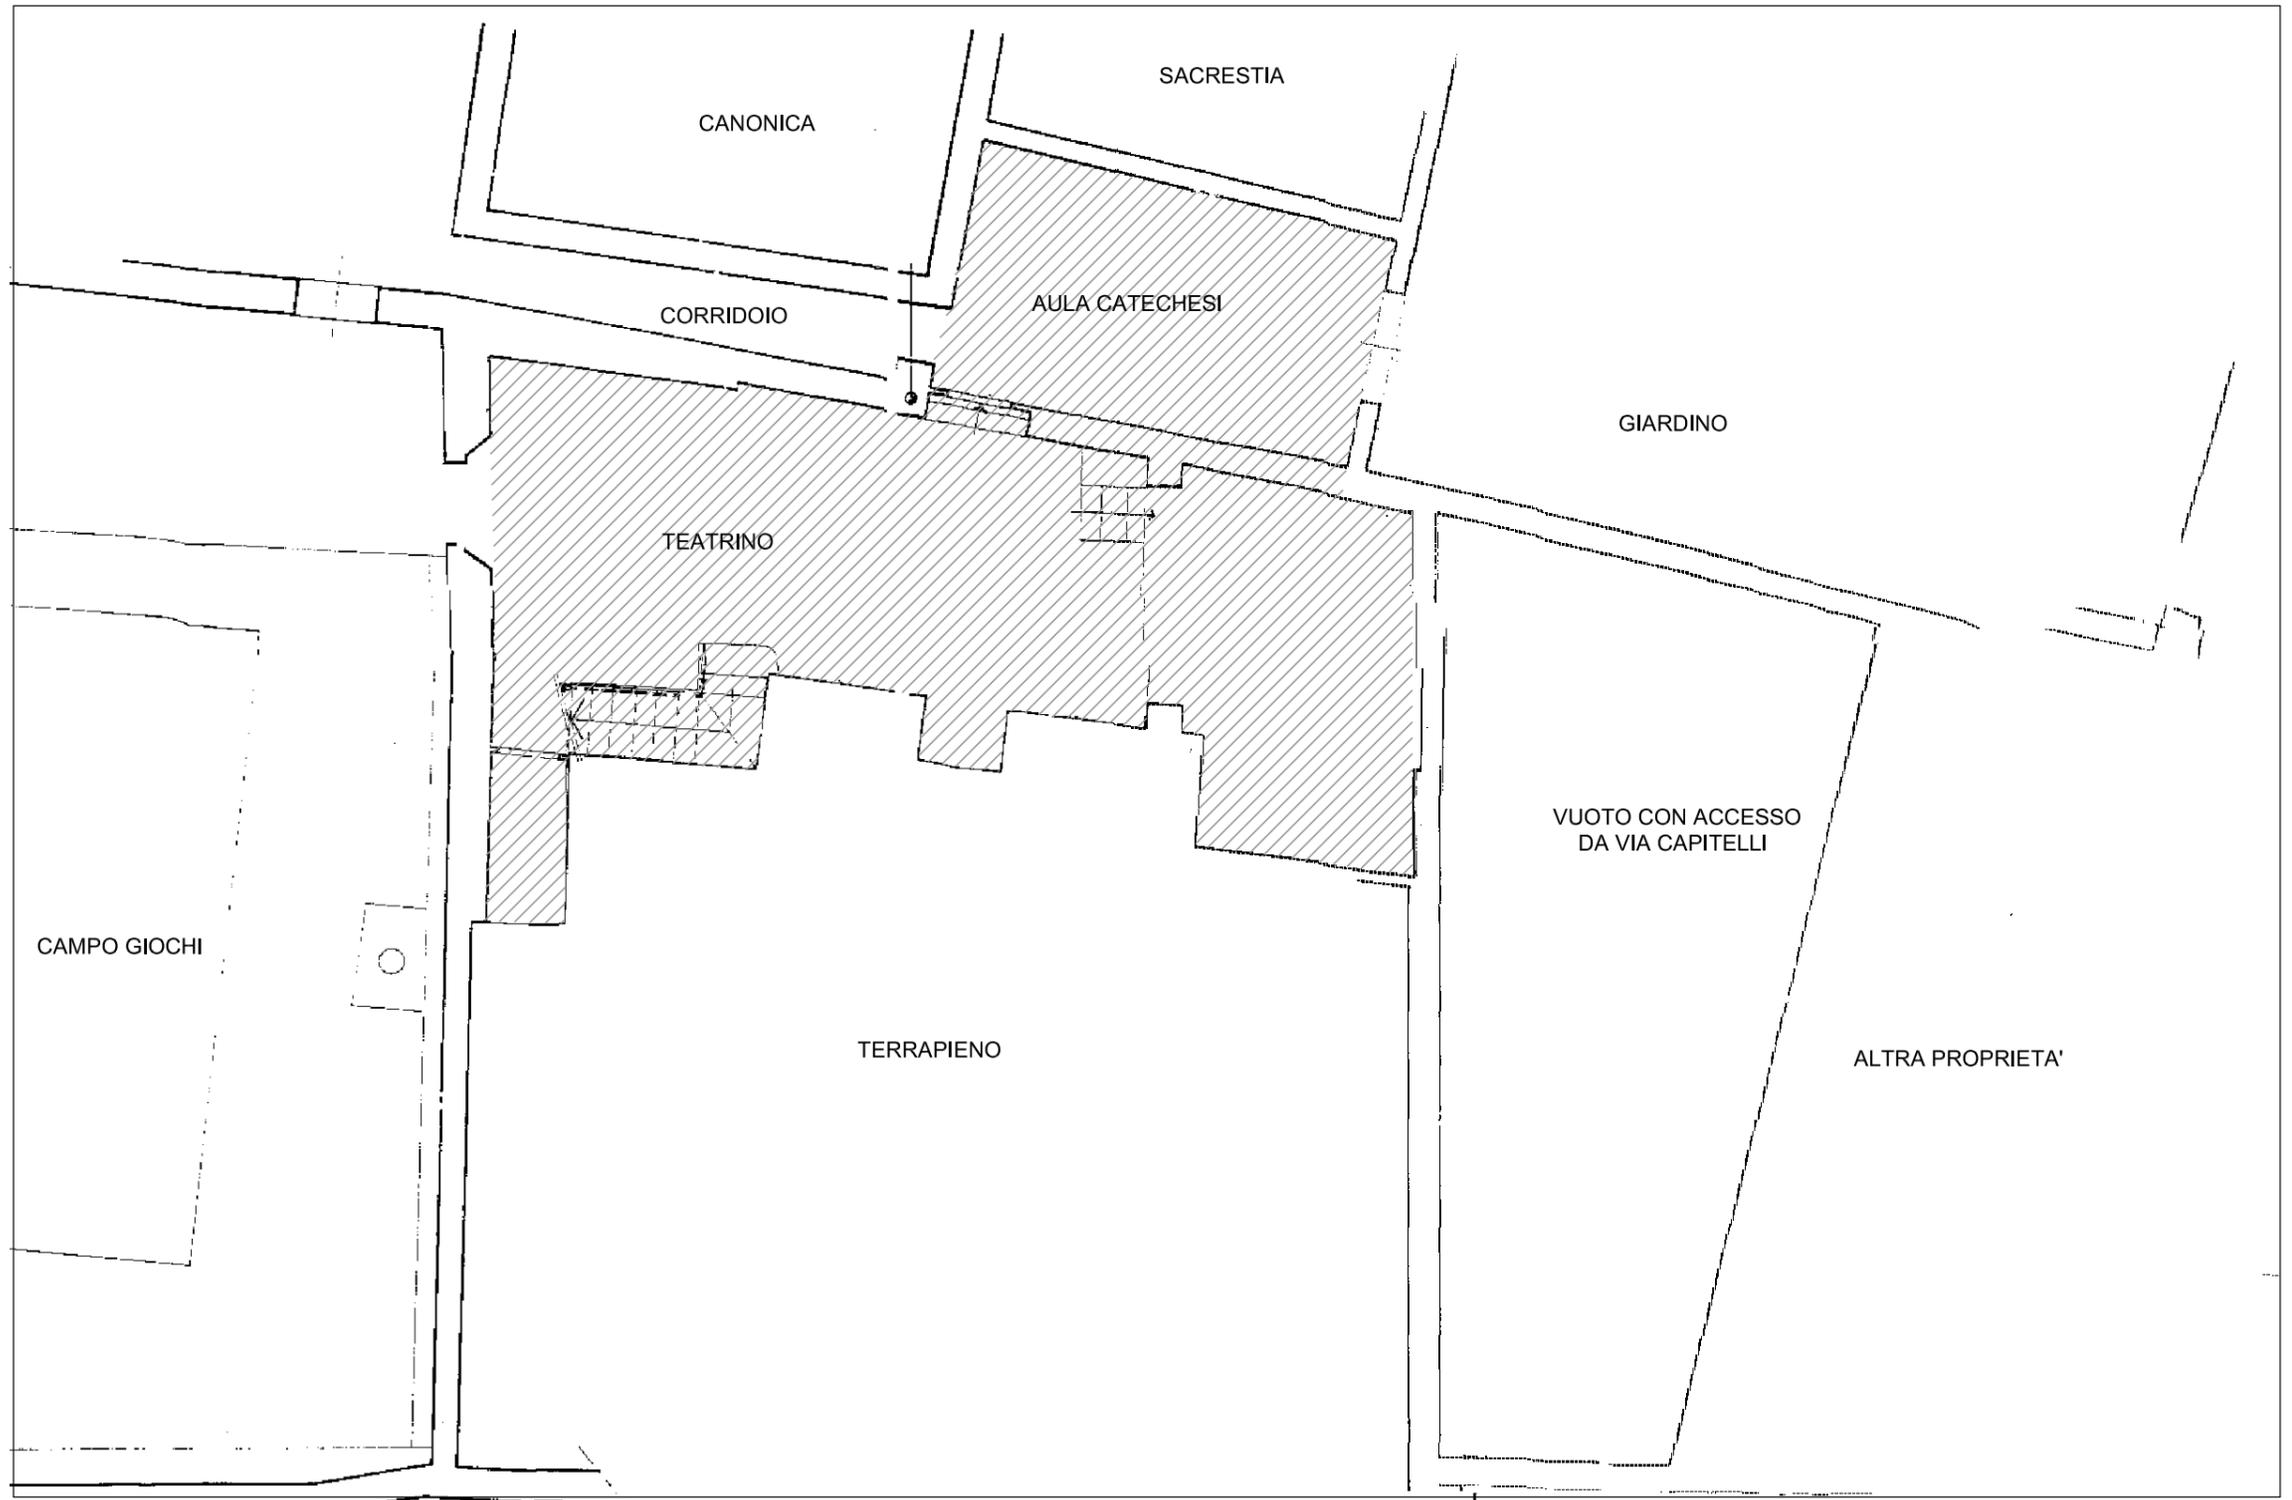

Pianta piano terra

LEGENDA


 Slp del piano terra mq 87,30

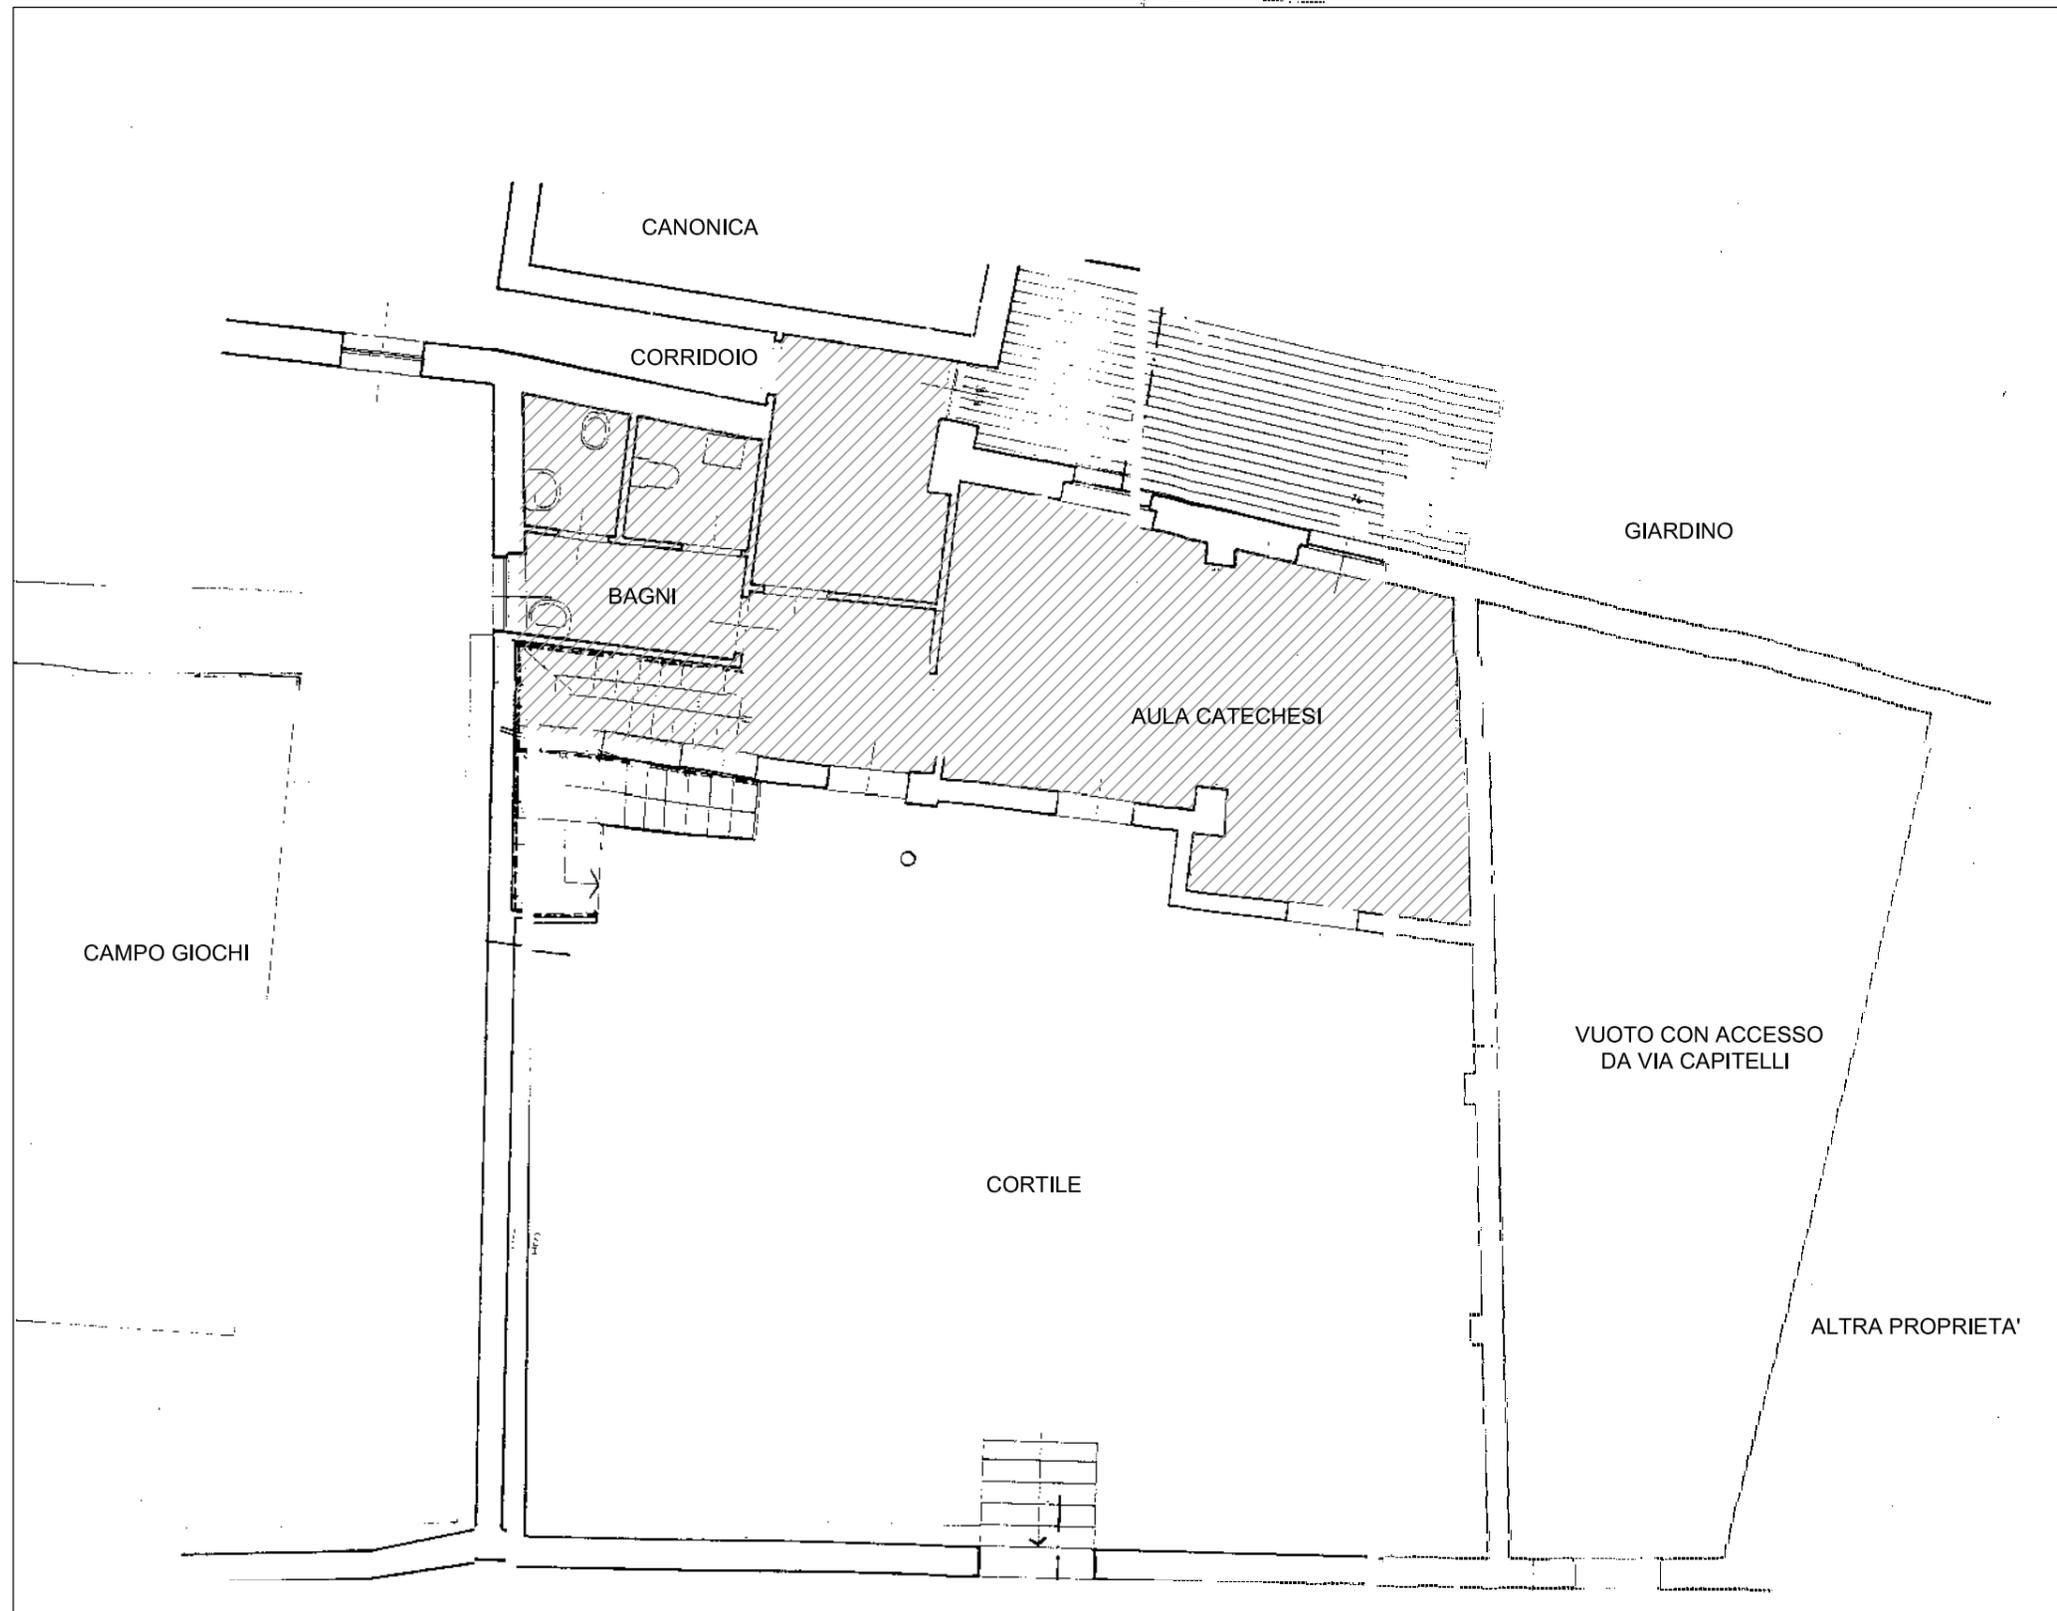

LEGENDA

 Slp del piano primo mq 62,77


Pianta piano primo
Estratto dal progetto dell'arch Corvi MariaPaola - scala 1:100

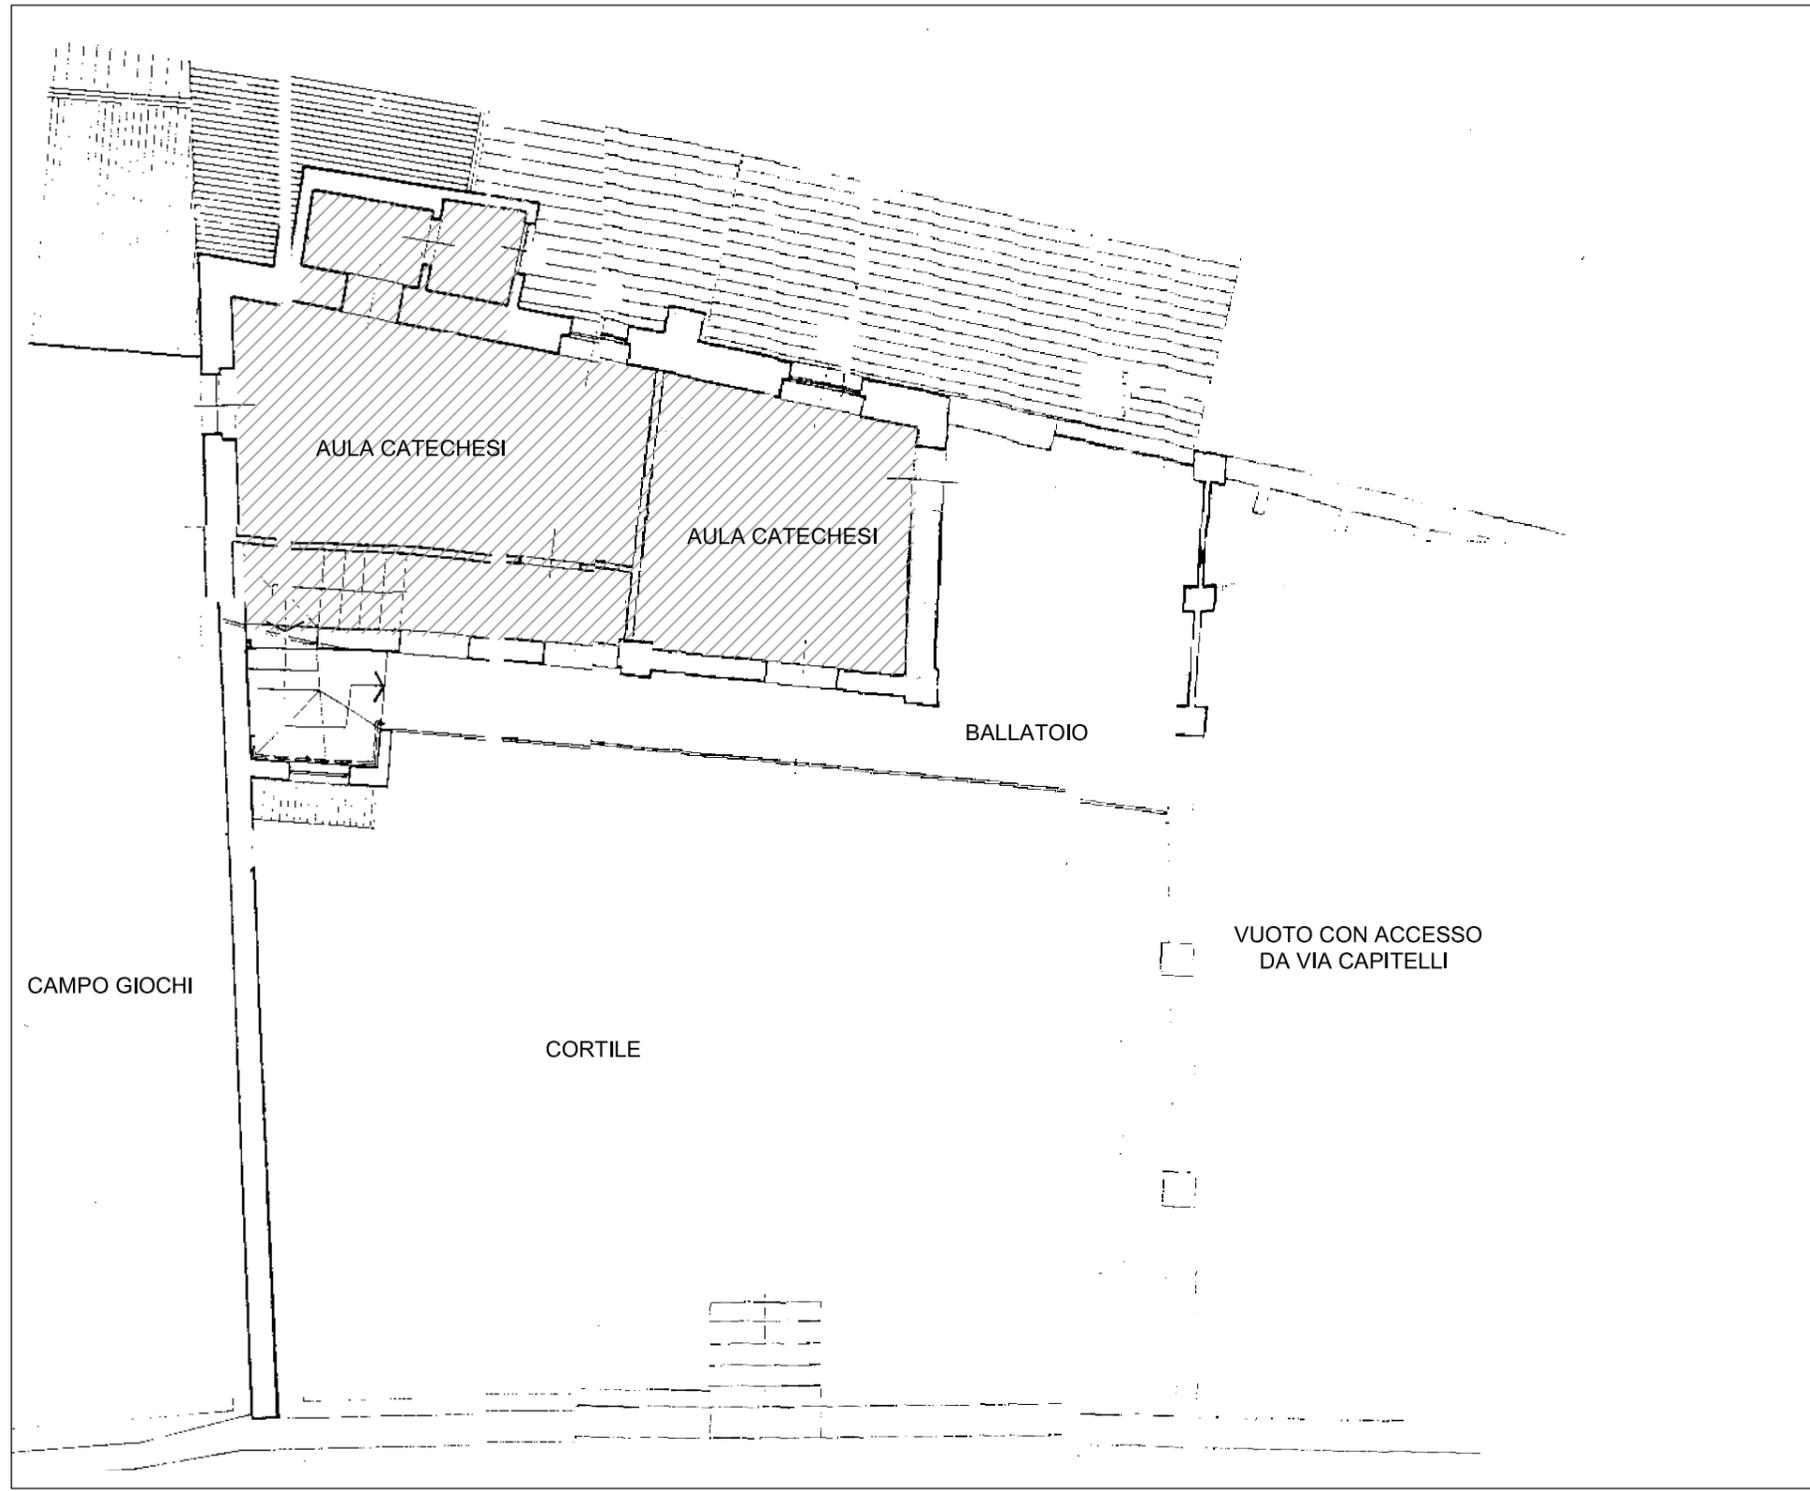

Pianta secondo piano

LEGENDA

 SIp del piano secondo mq 44,03

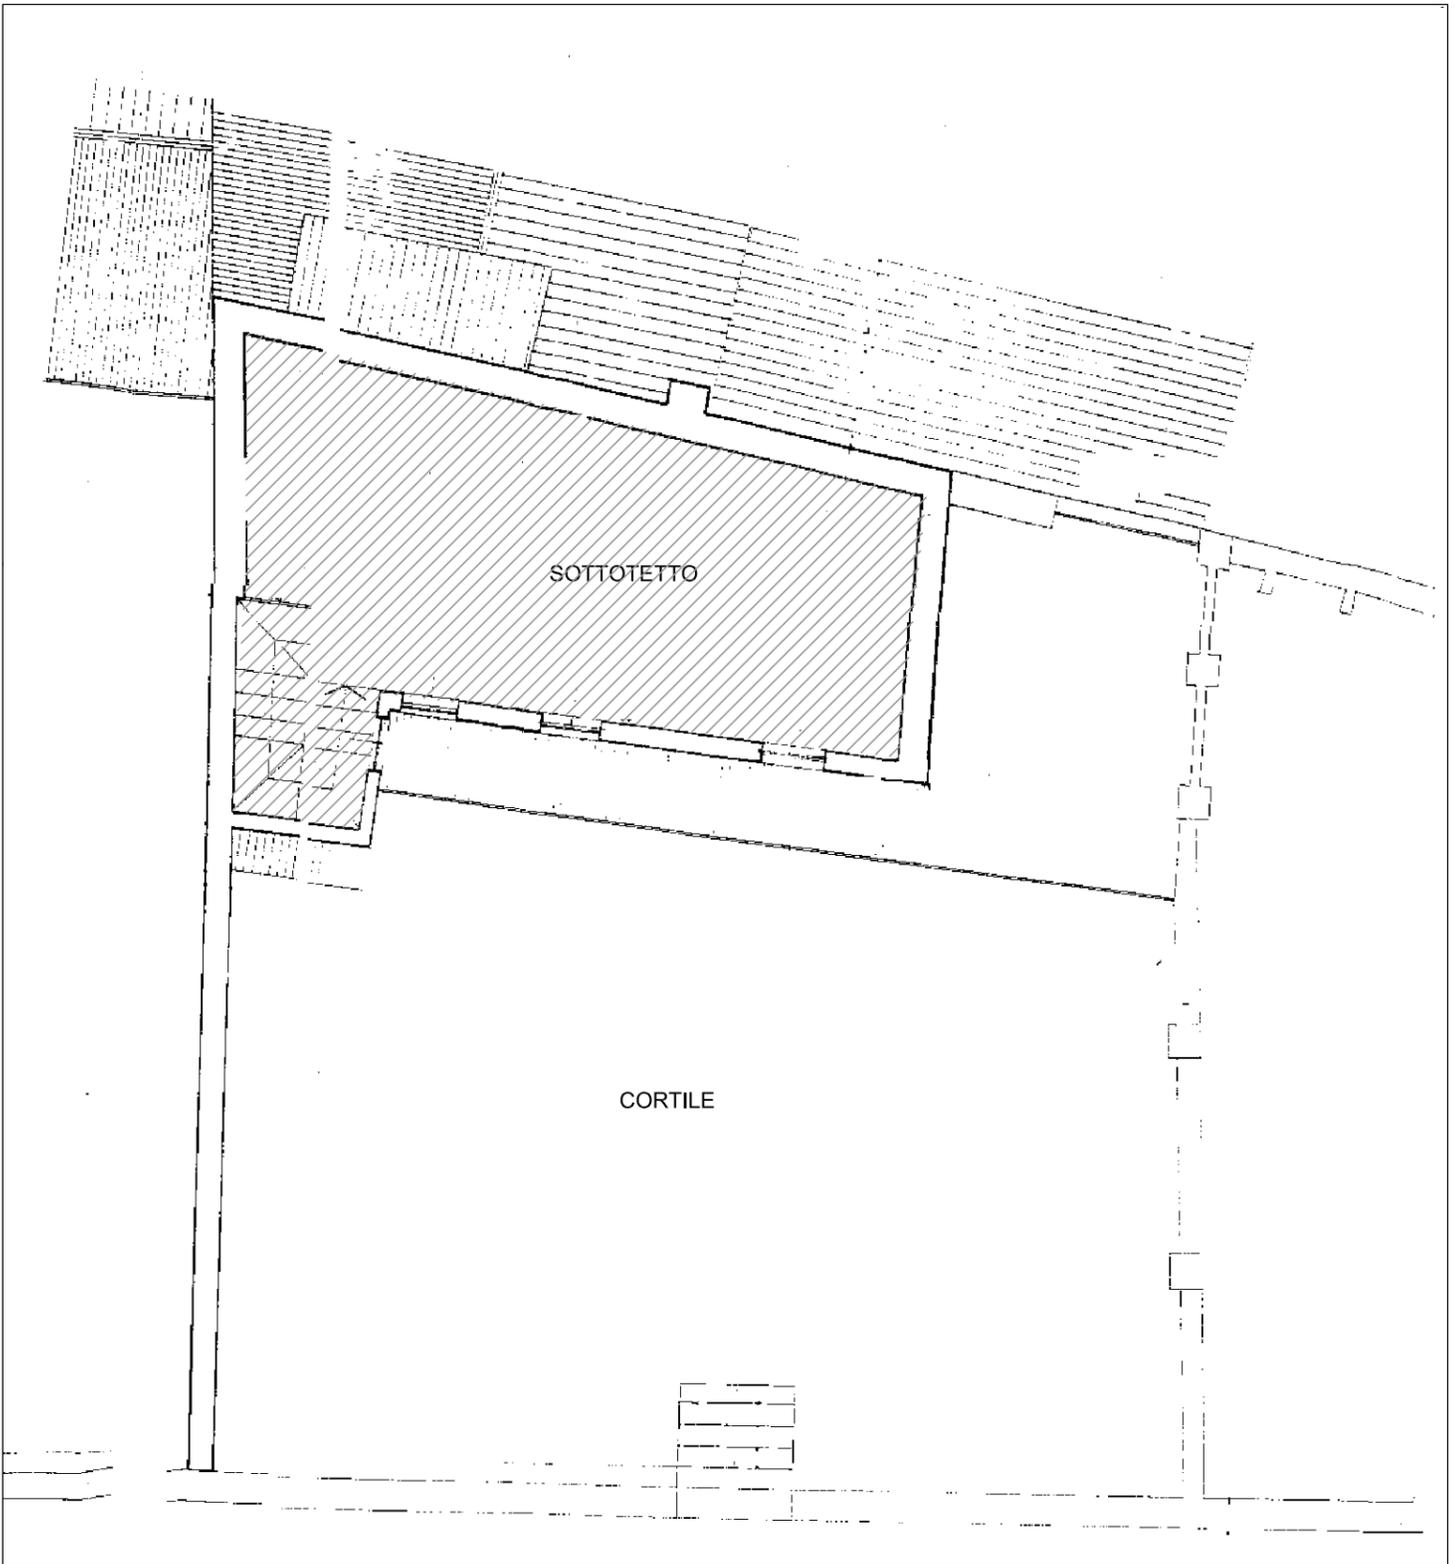

Pianta sottotetto

LEGENDA

 Slp del sottotetto mq 44,38

		chiesa san rocco
Indirizzo		via nova
Piano dei Servizi		SP3

PROPRIETA'

Publicco	
Privato	ente ecclesiastico
Soggezione	asservito

FUNZIONE


Punteggio **5-7 classe B**
Giudizio **CLASSE B (6)**

Categoria	servizi religiosi
Tipologia	edifici per il culto
Funzione secondaria	
Funzione accessoria	

DATI DIMENSIONALI

espressi in mq

Superficie catastale	non determinata
Superficie reale	132
Superficie lorda di pavimento totale	56
Superficie pertinenziale esterna	76
Superficie totale	132

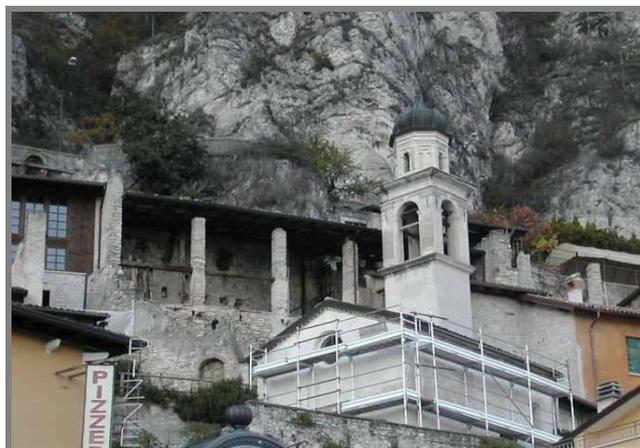



VINCOLI CULTURALI

Tipologia

VINCOLI AMMINISTRATIVI

Tipologia

FATTIBILITA' GEOLOGICA

Classe

ZONIZZAZIONE ACUSTICA

Classe

PIANO PROTEZIONE CIVILE

Tipologia

ACCESSIBILITA' E FRUIZIONE

Punteggio Accessibilità

Punteggio Servizi disponibili

Punteggio Fruibilità

Punteggio Bacino di utenza

Punteggio

Giudizio

CONSERVAZIONE EDILIZIA

Punteggio Stato

QUALIFICAZIONE ENERGETICA

Attestato certificazione Energetica classe

si	parz.	no	non prev.
<input type="checkbox"/>	<input type="checkbox"/>	<input type="checkbox"/>	<input checked="" type="checkbox"/>

GRADO DI SICUREZZA

Punteggio Conformità norme antisismiche

Punteggio Conformità barriere architettoniche

Punteggio Conformità impianti elettrici

Punteggio Conformità impianti idro-termo-sanitari

Punteggio Conformità antincendio

Punteggio Conformità altre norme di sicurezza

Punteggio

Giudizio

SINTESI QUALITATIVA

Giudizio qualitativo sugli spazi

Necessità interventi

Adeguamento alla normativa per la conformità alle norme antisismiche;
Adeguamento alla normativa per l'abbattimento delle barriere architettoniche;
Adeguamento dell'impianto elettrico.

Potenzialità e previsioni



DOTAZIONI

Dotazione minima	chiesa e sagrestia	X
Dotazioni interne	servizi igienici	
Dotazioni esterne	sagrato	X
	campanile	X
Impianti tecnologici	sistema audio	
	riscaldamento	
Pregio	edificio storico e/o architettonico	X

NECESSITA' INTERVENTI - POTENZIALITA' E PREVISIONI

NECESSITA' INTERVENTI POTENZIALITA' E PREVISIONI	opere	costo stimato opere [€]	costo stimato oneri fiscali, spese tecniche, imprevisti [€]	costo stimato totale [€]
Adeguamento alla normativa per la conformità alle norme antisismiche				
Adeguamento alla normativa per l'abbattimento delle barriere architettoniche				
Adeguamento dell'impianto elettrico				

Costo totale
necessità interventi [€]

Costo totale
potenzialità e previsioni [€]



Comune di
Limone sul Garda
Provincia di Brescia

CHIESA SAN ROCCO

R 3

STATO DI FATTO

studio associato arch. G. Cigognetti - arch. M. Piccardi - ing. C. Vitale - località S.Polo - Lonato (BS)


Superficie catastale: non determinata

Superficie adibita a chiesa: 132 mq

Superficie lorda di pavimento (totale): 56 mq

Superficie pertinenziale esterna: 76 mq

Superficie totale: 132 mq

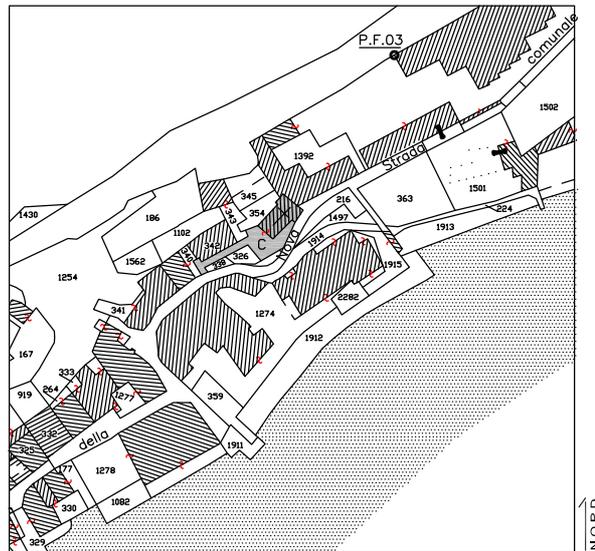

Estratto mappa catastale foglio n. 21

scala 1:2000




Estratto aerofotogrammetrico

scala 1:2000

LEGENDA



chiesa

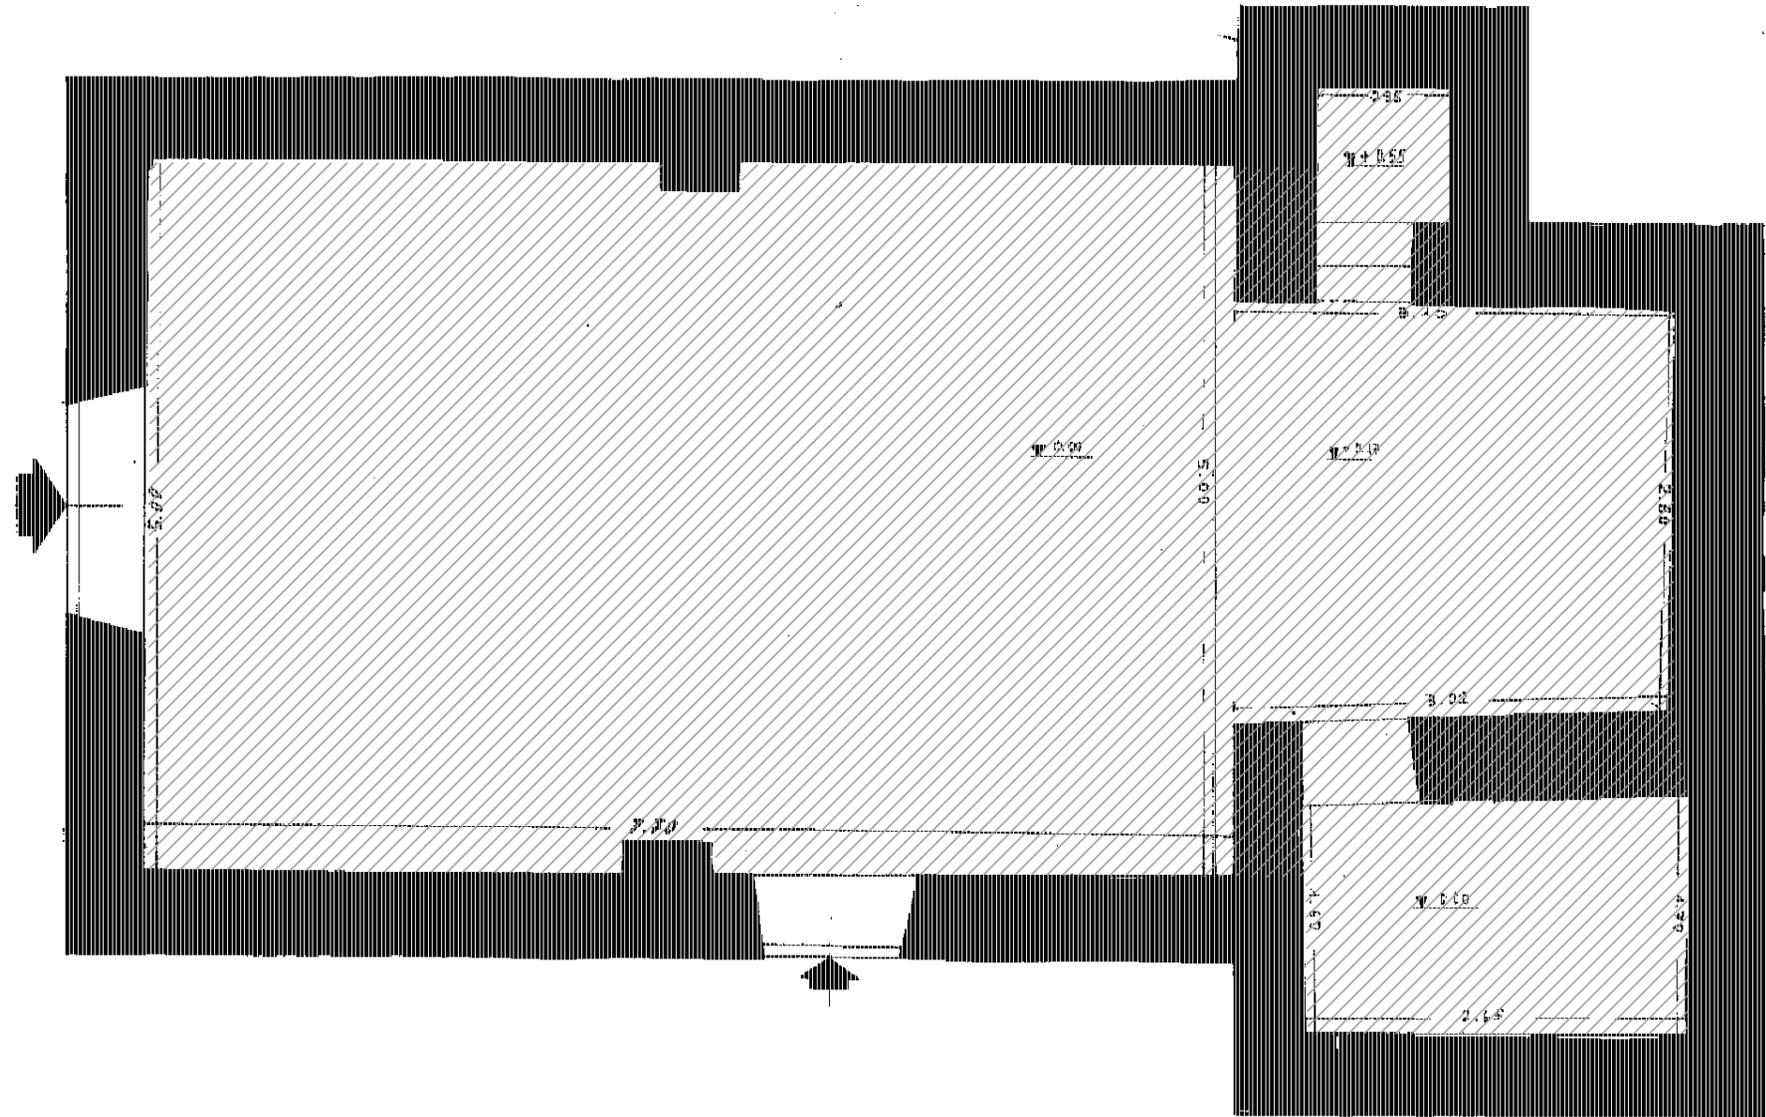

Pianta piano terra

LEGENDA

 Slp del piano terra mq 55




	chiesa san pietro
Indirizzo	via campaldo
Piano dei Servizi	SP3

PROPRIETA'	Pubblico	
	Privato	ente ecclesiastico
	Soggezione	asservito

FUNZIONE	Categoria	servizi religiosi	
	Tipologia	edifici per il culto	
Punteggio	5-7 classe B	Funzione secondaria	
Giudizio	CLASSE B (6)	Funzione accessoria	

DATI DIMENSIONALI <i>espressi in mq</i>	Superficie catastale	230
	Superficie reale	225
	Superficie lorda di pavimento totale	41
	Superficie pertinenziale esterna	184
	Superficie totale	225

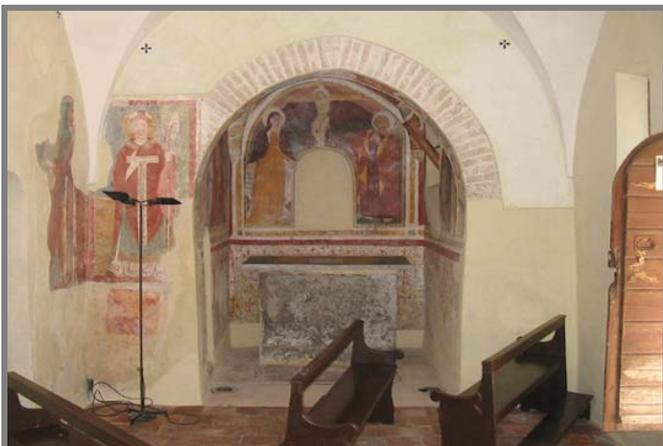



VINCOLI CULTURALI	Tipologia	art10,142 Dlgs 22.1.04_n42_DM1958_DM3/12/2013
VINCOLI AMMINISTRATIVI	Tipologia	
FATTIBILITA' GEOLOGICA	Classe	classe 2
ZONIZZAZIONE ACUSTICA	Classe	classe II
PIANO PROTEZIONE CIVILE	Tipologia	

ACCESSIBILITA' E FRUIZIONE	Punteggio	0	Accessibilità	indiretta
	Punteggio	0	Servizi disponibili	nessuno
	Punteggio	1	Fruiibilità	parziale
	Punteggio	1	Bacino di utenza	comunale
	Punteggio	1-2 classe D		
Giudizio	CLASSE D (1)			

CONSERVAZIONE EDILIZIA	Punteggio	2	Stato	buono
------------------------	-----------	---	-------	-------

QUALIFICAZIONE ENERGETICA	Attestato certificazione Energetica classe	si	parz.	no	non prev.
		<input type="checkbox"/>	<input type="checkbox"/>	<input type="checkbox"/>	<input checked="" type="checkbox"/>

GRADO DI SICUREZZA	Punteggio	0	Conformità norme antisismiche	<input type="checkbox"/>	<input type="checkbox"/>	<input checked="" type="checkbox"/>	<input type="checkbox"/>
	Punteggio	0	Conformità barriere architettoniche	<input type="checkbox"/>	<input type="checkbox"/>	<input checked="" type="checkbox"/>	<input type="checkbox"/>
	Punteggio	1,5	Conformità impianti elettrici	<input checked="" type="checkbox"/>	<input type="checkbox"/>	<input type="checkbox"/>	<input type="checkbox"/>
	Punteggio	1	Conformità impianti idro-termo-sanitari	<input type="checkbox"/>	<input type="checkbox"/>	<input type="checkbox"/>	<input checked="" type="checkbox"/>
	Punteggio	1,5	Conformità antincendio	<input type="checkbox"/>	<input type="checkbox"/>	<input type="checkbox"/>	<input checked="" type="checkbox"/>
	Punteggio	1	Conformità altre norme di sicurezza	<input checked="" type="checkbox"/>	<input type="checkbox"/>	<input type="checkbox"/>	<input type="checkbox"/>
Punteggio	7-9 classe B						
Giudizio	CLASSE B (9)						

SINTESI QUALITATIVA	Giudizio qualitativo sugli spazi	(15-19) CLASSE B
---------------------	----------------------------------	------------------

Necessità interventi

Adeguamento alla normativa per la conformità alle norme antisismiche;
Adeguamento alla normativa per l'abbattimento delle barriere architettoniche.

Potenzialità e previsioni



DOTAZIONI

Dotazione minima	chiesa e sagrestia	X
Dotazioni interne	servizi igienici	
Dotazioni esterne	sagrato	X
	campanile	X
Impianti tecnologici	sistema audio	
	riscaldamento	
Pregio	edificio storico e/o architettonico	X

NECESSITA' INTERVENTI - POTENZIALITA' E PREVISIONI

NECESSITA' INTERVENTI POTENZIALITA' E PREVISIONI	opere	costo stimato opere [€]	costo stimato oneri fiscali, spese tecniche, imprevisti [€]	costo stimato totale [€]
Adeguamento alla normativa per la conformità alle norme antisismiche				
Adeguamento alla normativa per l'abbattimento delle barriere architettoniche				

Costo totale
necessità interventi [€]

Costo totale
potenzialità e previsioni [€]



Comune di
Limone sul Garda
Provincia di Brescia


CHIESA SAN PIETRO

R 4

STATO DI FATTO

studio associato arch. G. Cigognetti - arch. M. Piccardi - ing. C. Vitale - località S.Polo - Lonato (BS)

Superficie catastale:	230 mq
Superficie adibita a chiesa:	225 mq
Superficie lorda di pavimento (totale):	41 mq
Superficie pertinenziale esterna:	184 mq
Superficie totale:	225 mq

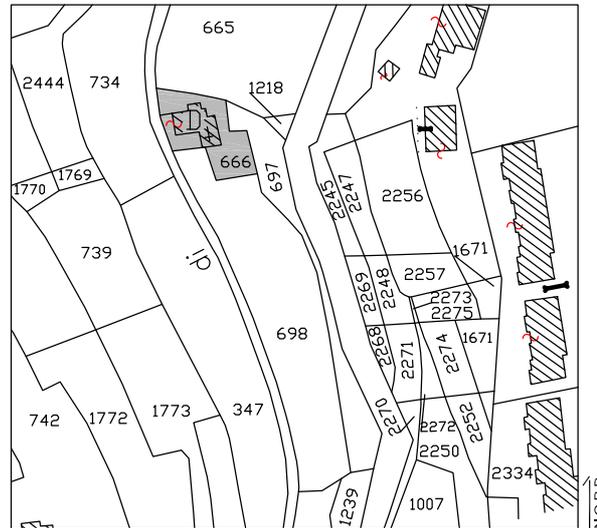

Estratto mappa catastale foglio n. 19 scala 1:2000




Estratto aerofotogrammetrico scala 1:2000

LEGENDA



LEGENDA

 SIp del piano terra mq 41

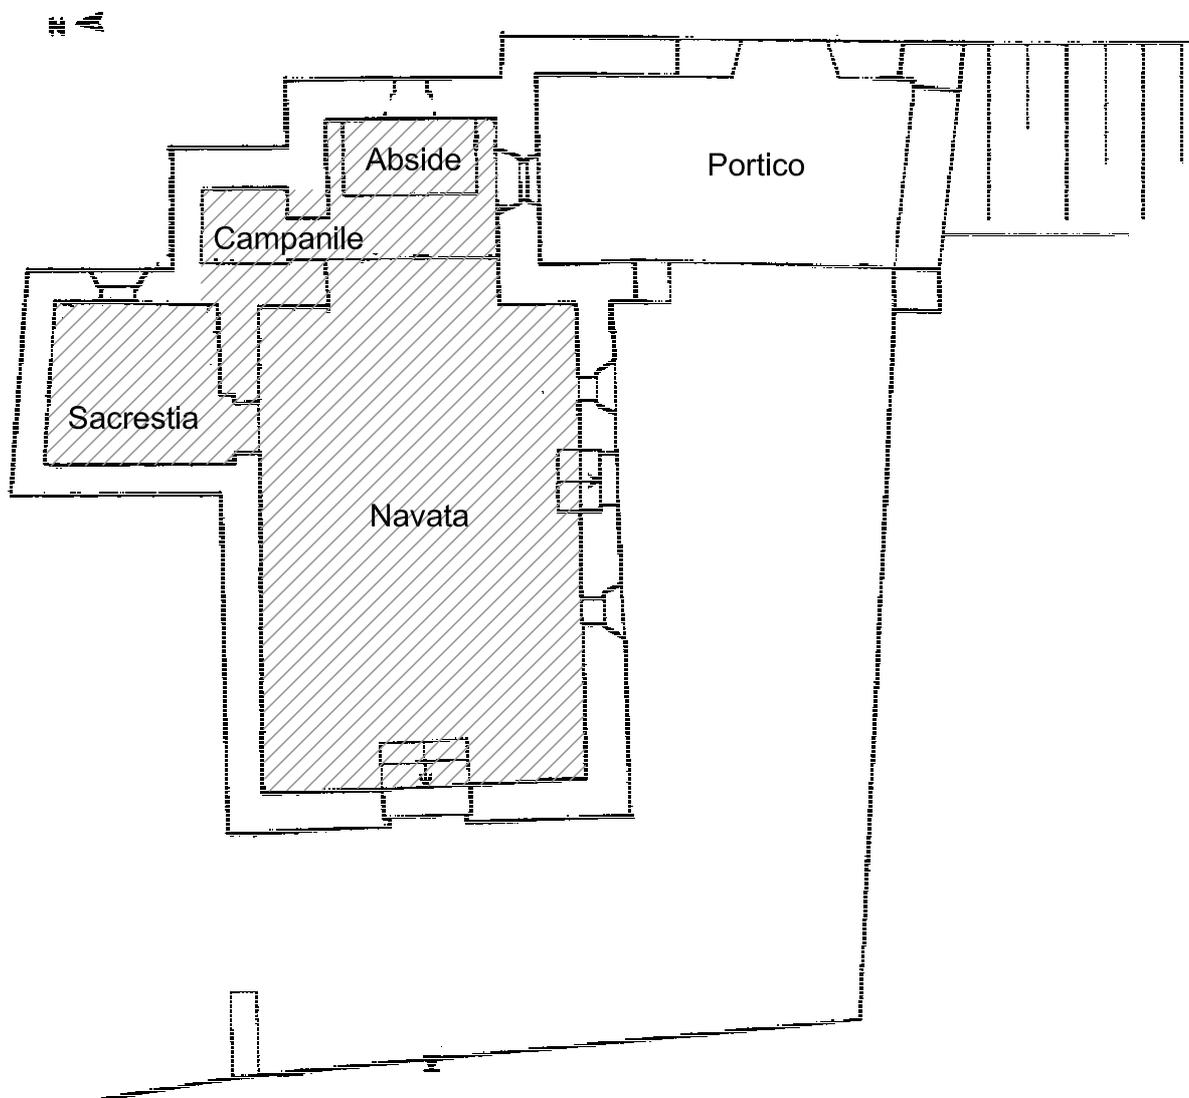

Pianta piano terra

	istituto comboniani
Indirizzo	via campaldo
Piano dei Servizi	SP3

PROPRIETA'

Pubblico	
Privato	ente ecclesiastico
Soggezione	asservito

FUNZIONE

	Categoria	servizi religiosi
	Tipologia	attrezzature a servizio del culto
Punteggio	Funzione secondaria	verde, museo
Giudizio	Funzione accessoria	parcheggio

DATI DIMENSIONALI

espressi in mq

Superficie catastale	non determinata
Superficie reale	5.995
Superficie lorda di pavimento totale	1.808
Superficie pertinenziale esterna	5.104
Superficie totale	6.912




VINCOLI CULTURALI

 Tipologia
VINCOLI AMMINISTRATIVI

 Tipologia
FATTIBILITA' GEOLOGICA

 Classe
ZONIZZAZIONE ACUSTICA

 Classe
PIANO PROTEZIONE CIVILE

 Tipologia
ACCESSIBILITA' E FRUIZIONE

 Punteggio

 Accessibilità

 Punteggio

 Servizi disponibili

 Punteggio

 Fruibilità

 Punteggio

 Punteggio

 Bacino di utenza

 Giudizio
CONSERVAZIONE EDILIZIA

 Punteggio

 Stato
QUALIFICAZIONE ENERGETICA

 Attestato certificazione Energetica classe

si parz. no non prev.

GRADO DI SICUREZZA

 Punteggio

 Conformità norme antisismiche

 Punteggio

 Conformità barriere architettoniche

 Punteggio

 Conformità impianti elettrici

 Punteggio

 Conformità impianti idro-termo-sanitari

 Punteggio

 Punteggio

 Conformità antincendio

 Giudizio

 Punteggio

 Conformità altre norme di sicurezza
SINTESI QUALITATIVA

Giudizio qualitativo sugli spazi

Necessità interventi

Adeguamento alla normativa per la conformità alle norme antisismiche;
Adeguamento alla normativa per l'abbattimento delle barriere architettoniche;
Adeguamento dell'impianto elettrico;
Adeguamento dell'impianto idro-termo-sanitario;
Adeguamento dell'impianto antincendio.

Potenzialità e previsioni

Realizzazione di un edificio religioso da adibire al culto del Santo.



DOTAZIONI

Dotazione minima	aule con servizi igienici	X
Dotazioni interne	bar / punto ristoro	
	biblioteca e/o mediateca	X
	auditorium / cinema	X
	spogliatoi	
Dotazioni esterne	aree esterne attrezzate	X
	attrezzature sportive	
Prestazioni aggiuntive	attività didattiche / incontri	X

NECESSITA' INTERVENTI - POTENZIALITA' E PREVISIONI

NECESSITA' INTERVENTI POTENZIALITA' E PREVISIONI	opere	costo stimato opere [€]	costo stimato oneri fiscali, spese tecniche, imprevisti [€]	costo stimato totale [€]
Adeguamento alla normativa per la conformità alle norme antisismiche				
Adeguamento alla normativa per l'abbattimento delle barriere architettoniche				
Adeguamento dell'impianto elettrico				
Adeguamento dell'impianto idro-termo-sanitario				
Adeguamento dell'impianto antincendio				

Costo totale
necessità interventi [€]

Costo totale
potenzialità e previsioni [€]




ISTITUTO COMBONIANI

R 5

STATO DI FATTO

studio associato arch. G. Cigognetti - arch. M. Piccardi - ing. C. Vitale - località S.Polo - Lonato (BS)

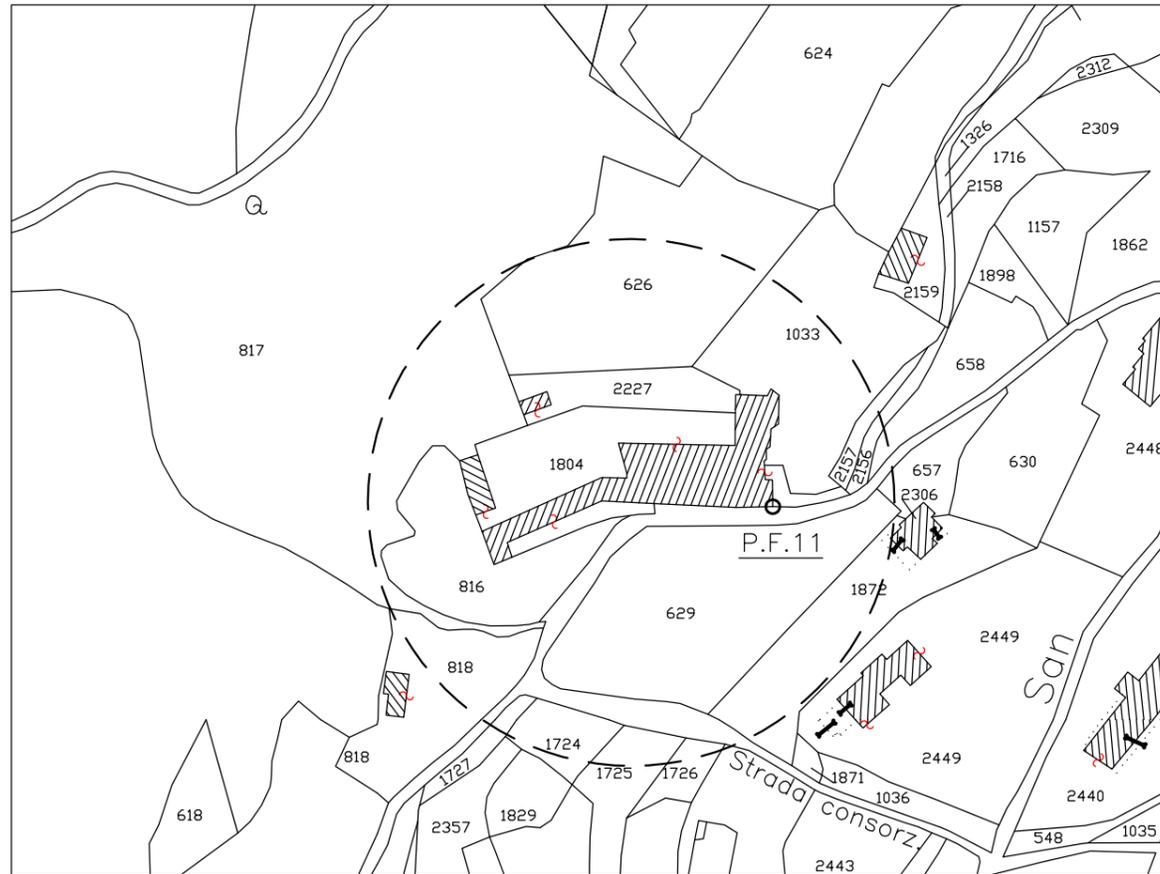

Estratto mappa catastale fogli n. 17-19

scala 1:2000

Superficie catastale: non determinata

Superficie adibita a istituto comboniani: 2.540 mq

Superficie adibita a parcheggio: 297 mq

Superficie adibita a verde: 3.158 mq

Superficie lorda di pavimento (totale): 1.808 mq

Superficie pertinenziale esterna: 1.649 mq

Superficie adibita a parcheggio: 297 mq

Superficie adibita a verde: 3.158 mq

Superficie totale: 6.912 mq




Estratto aerofotogrammetrico

scala 1:2000

LEGENDA


-  istituto comboniani
-  area verde
-  parcheggio privato

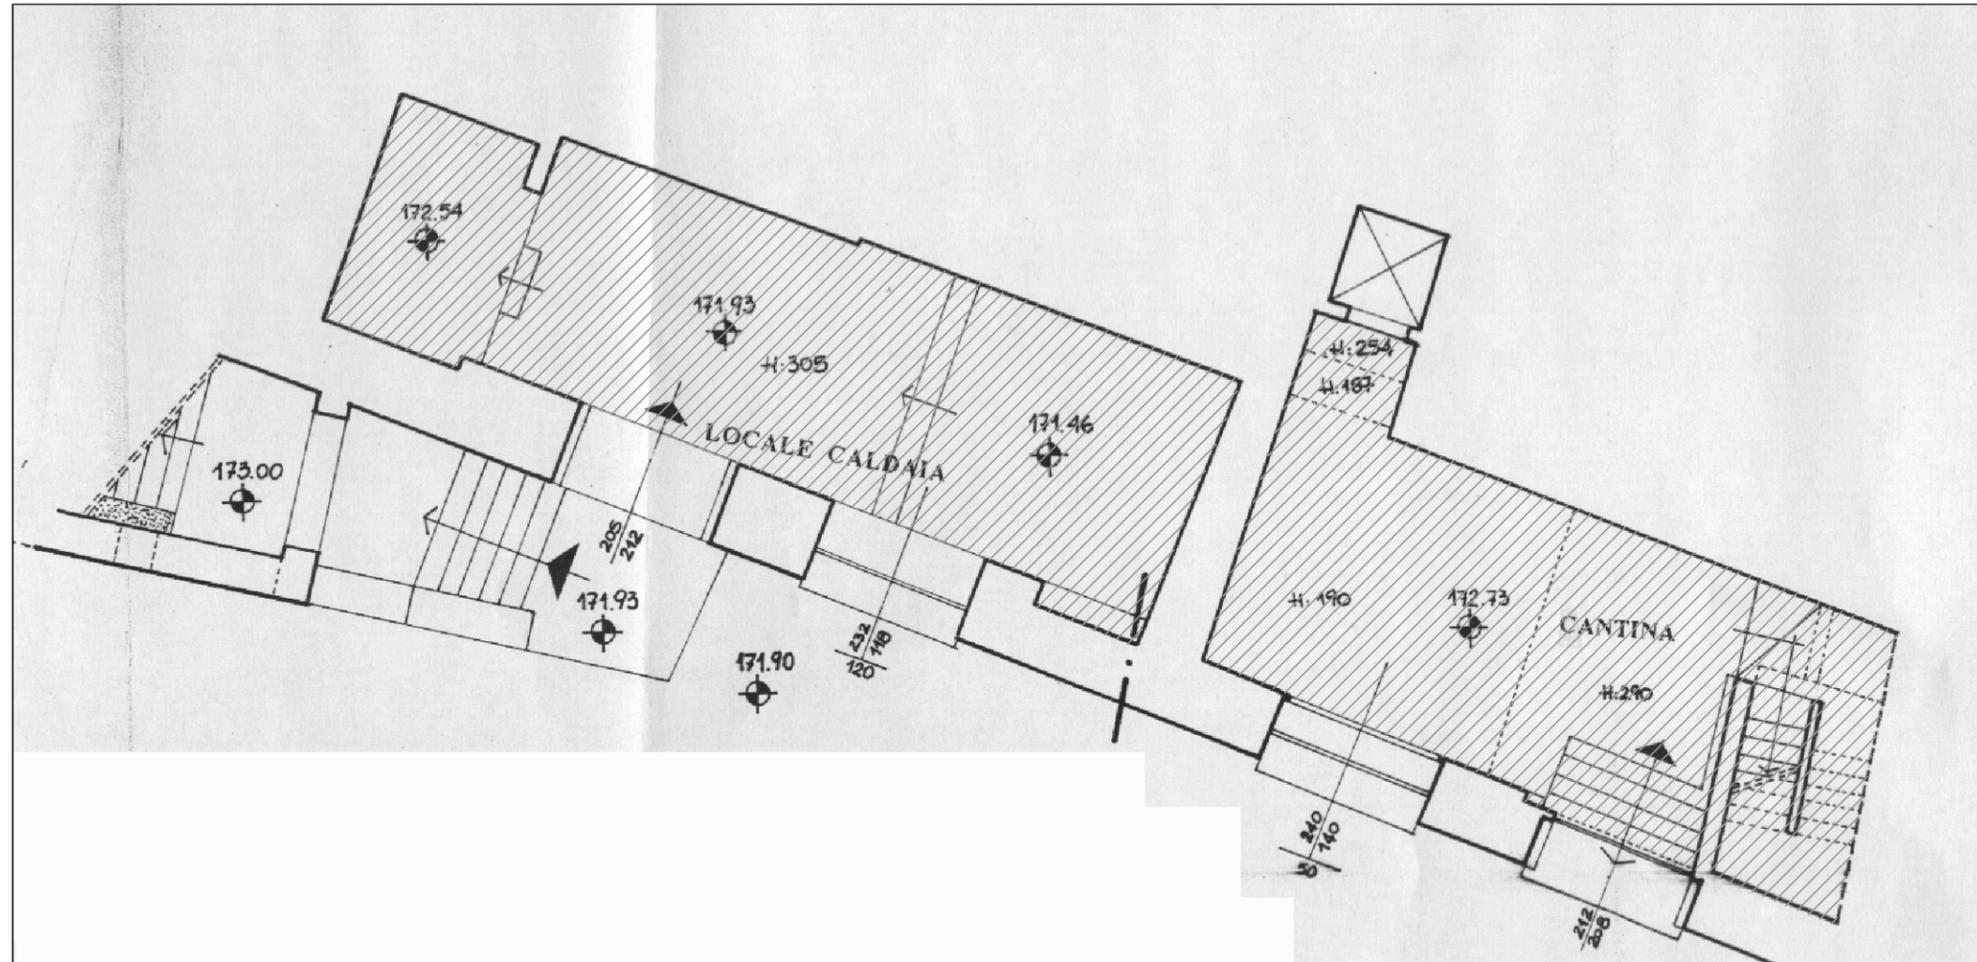


Pianta piano terra

LEGENDA

 Slp del piano terra 84 mq

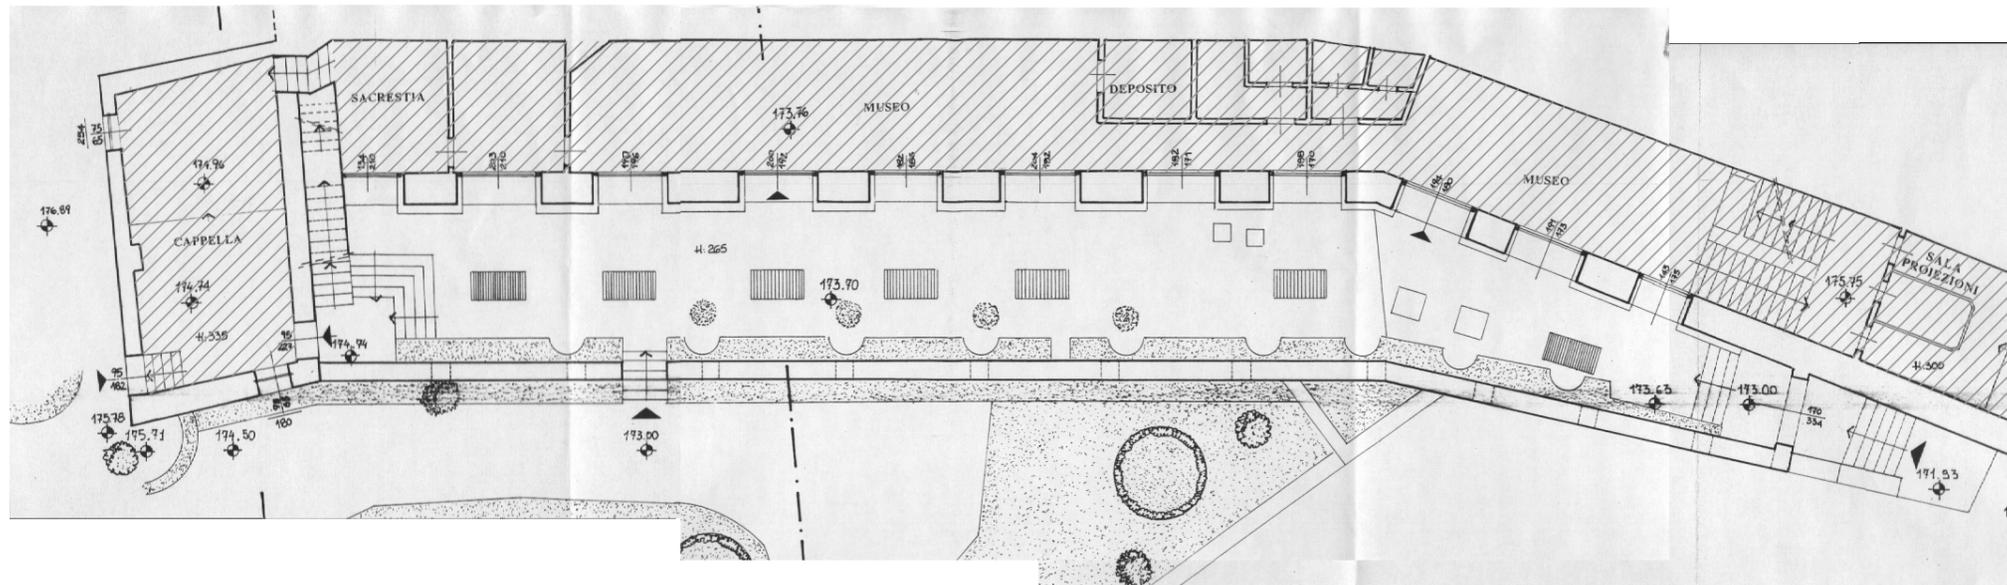

Pianta primo piano

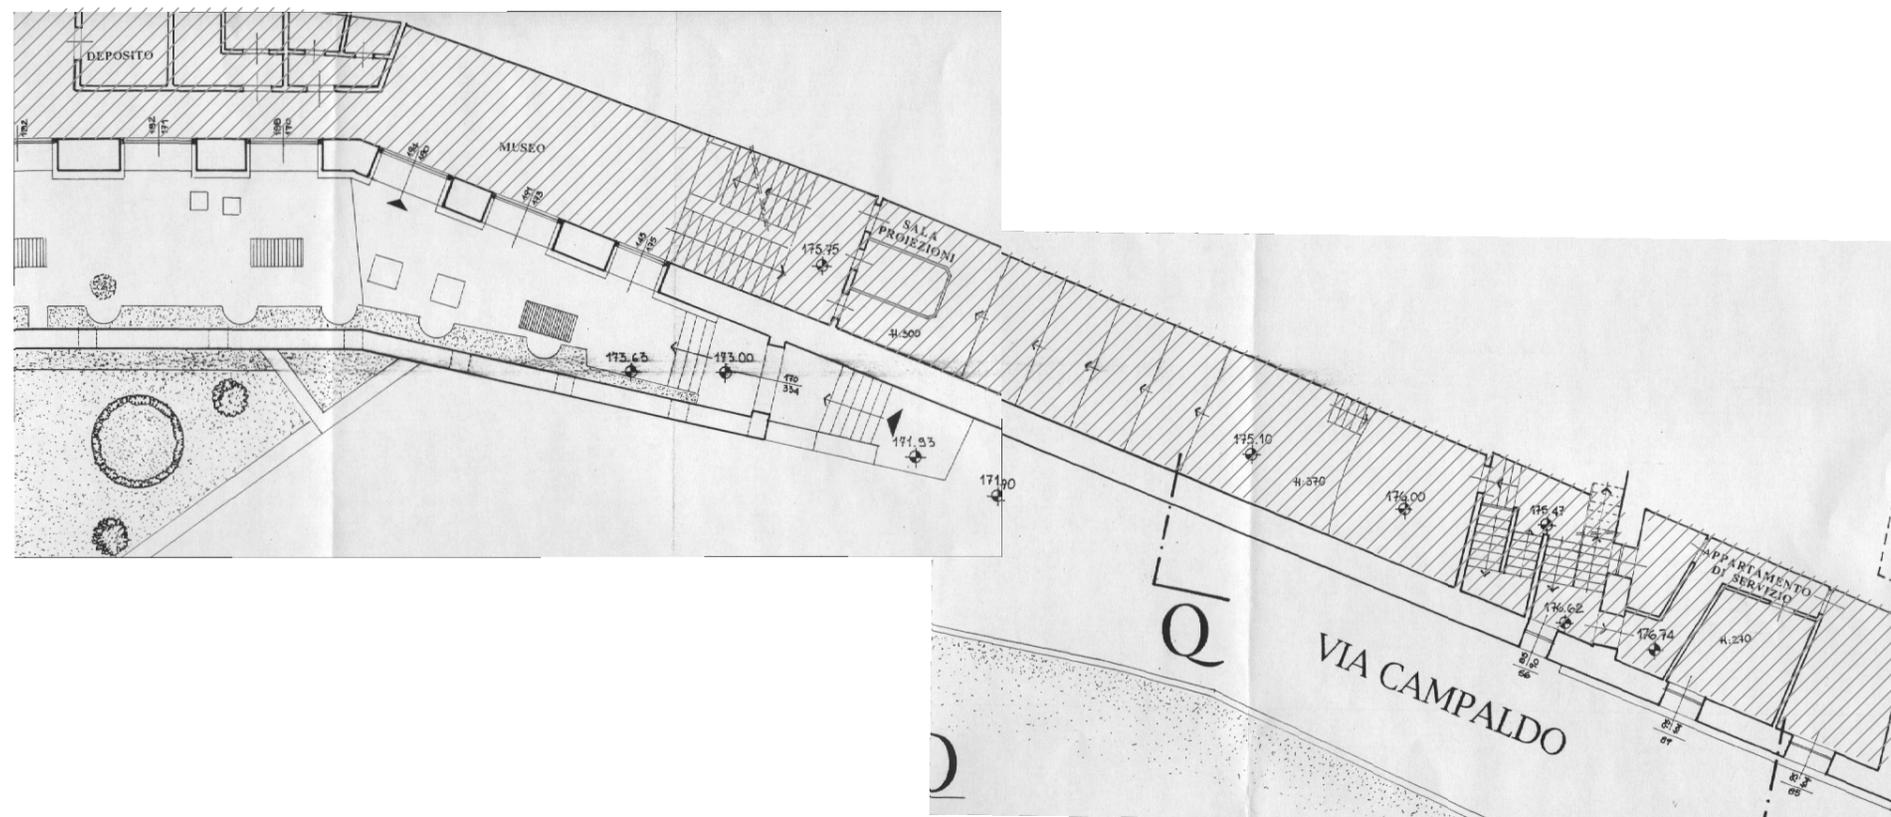


Pianta primo piano

LEGENDA


 Slp del primo piano 329 mq

Estratto dal progetto arch. Cigognetti, arch Corvi - scala 1:200

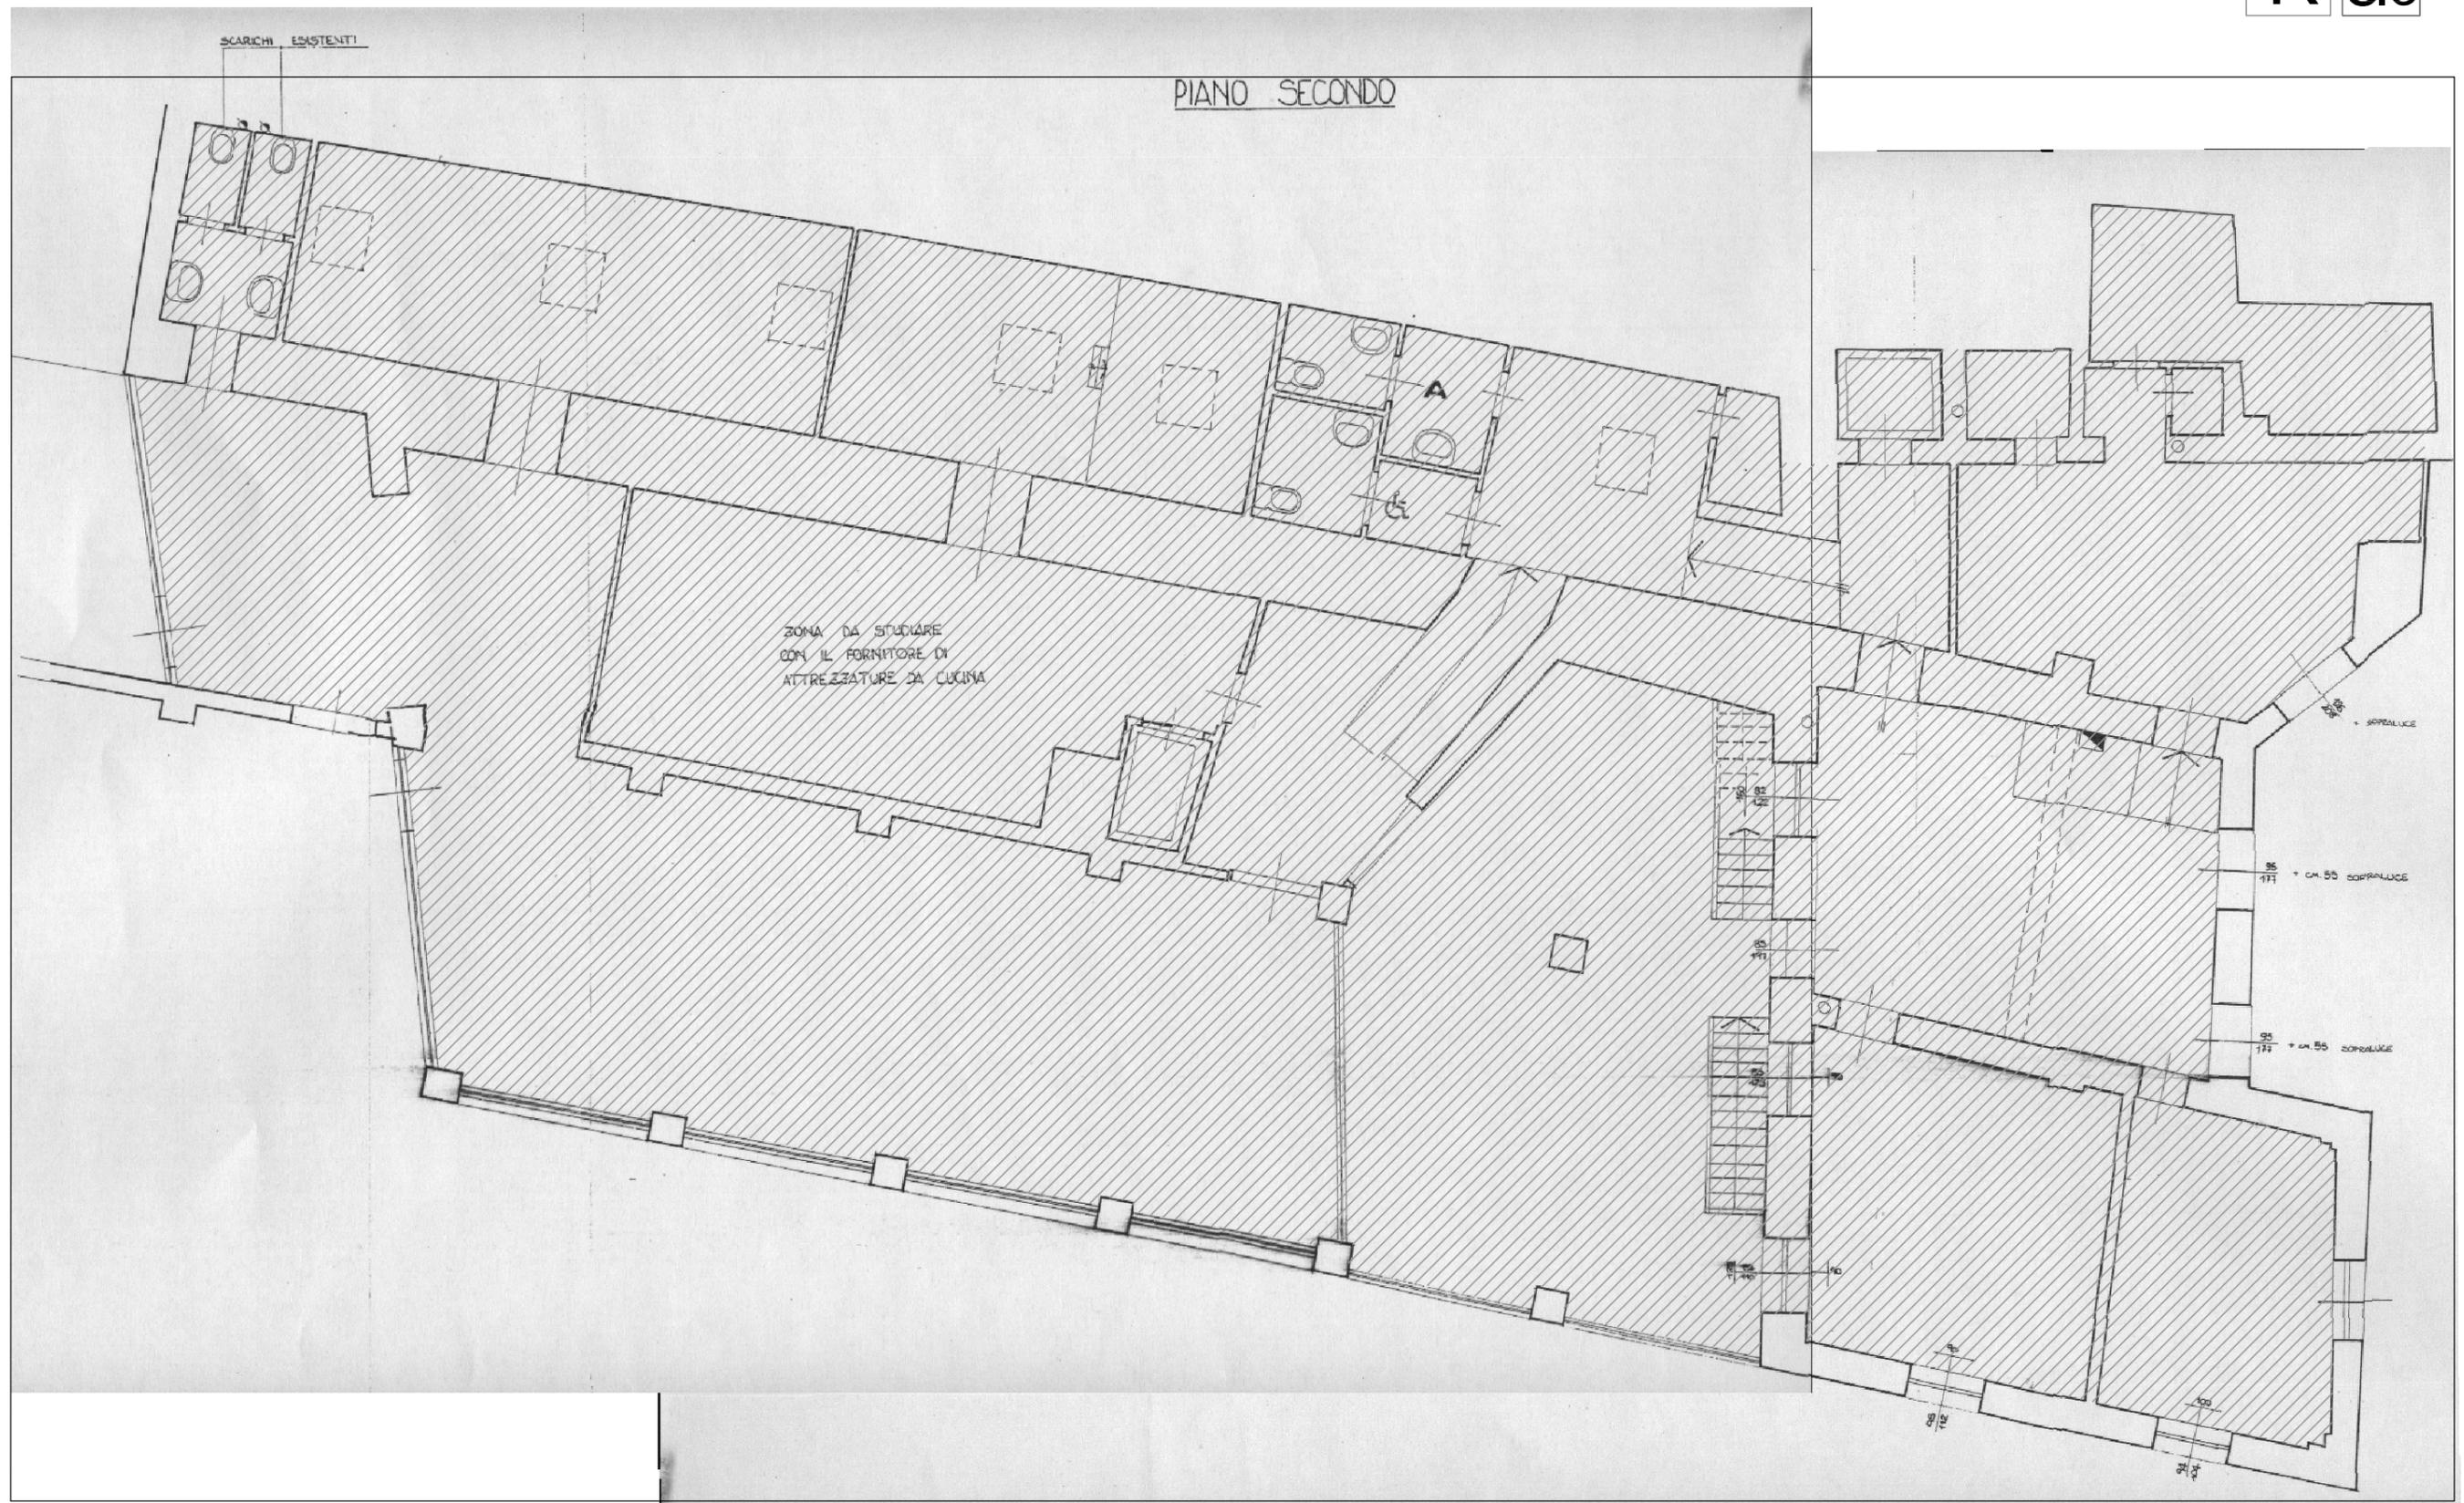


LEGENDA

 Slp del secondo piano 477 mq

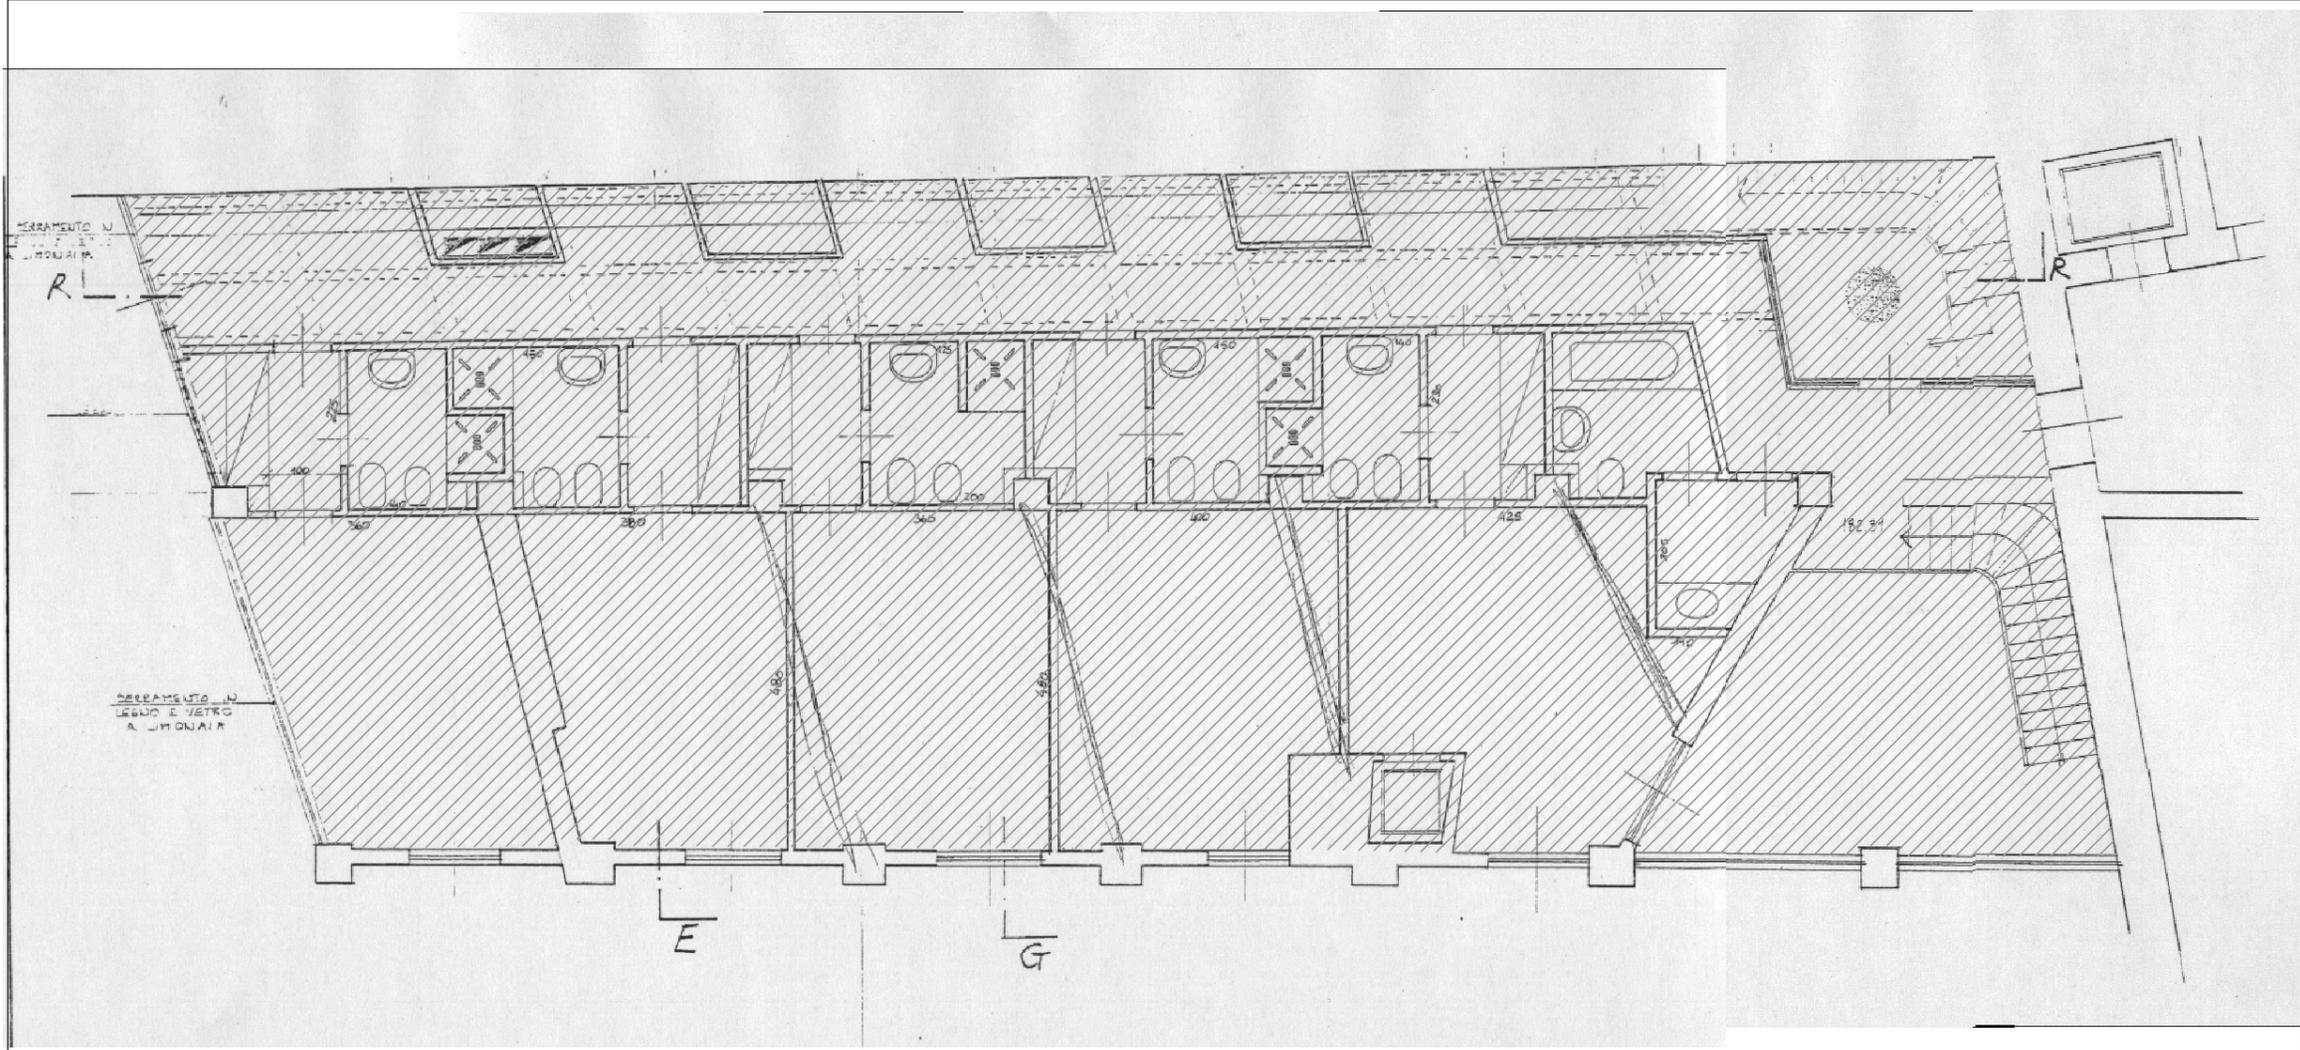

LEGENDA


 Slp del secondo piano 246 mq

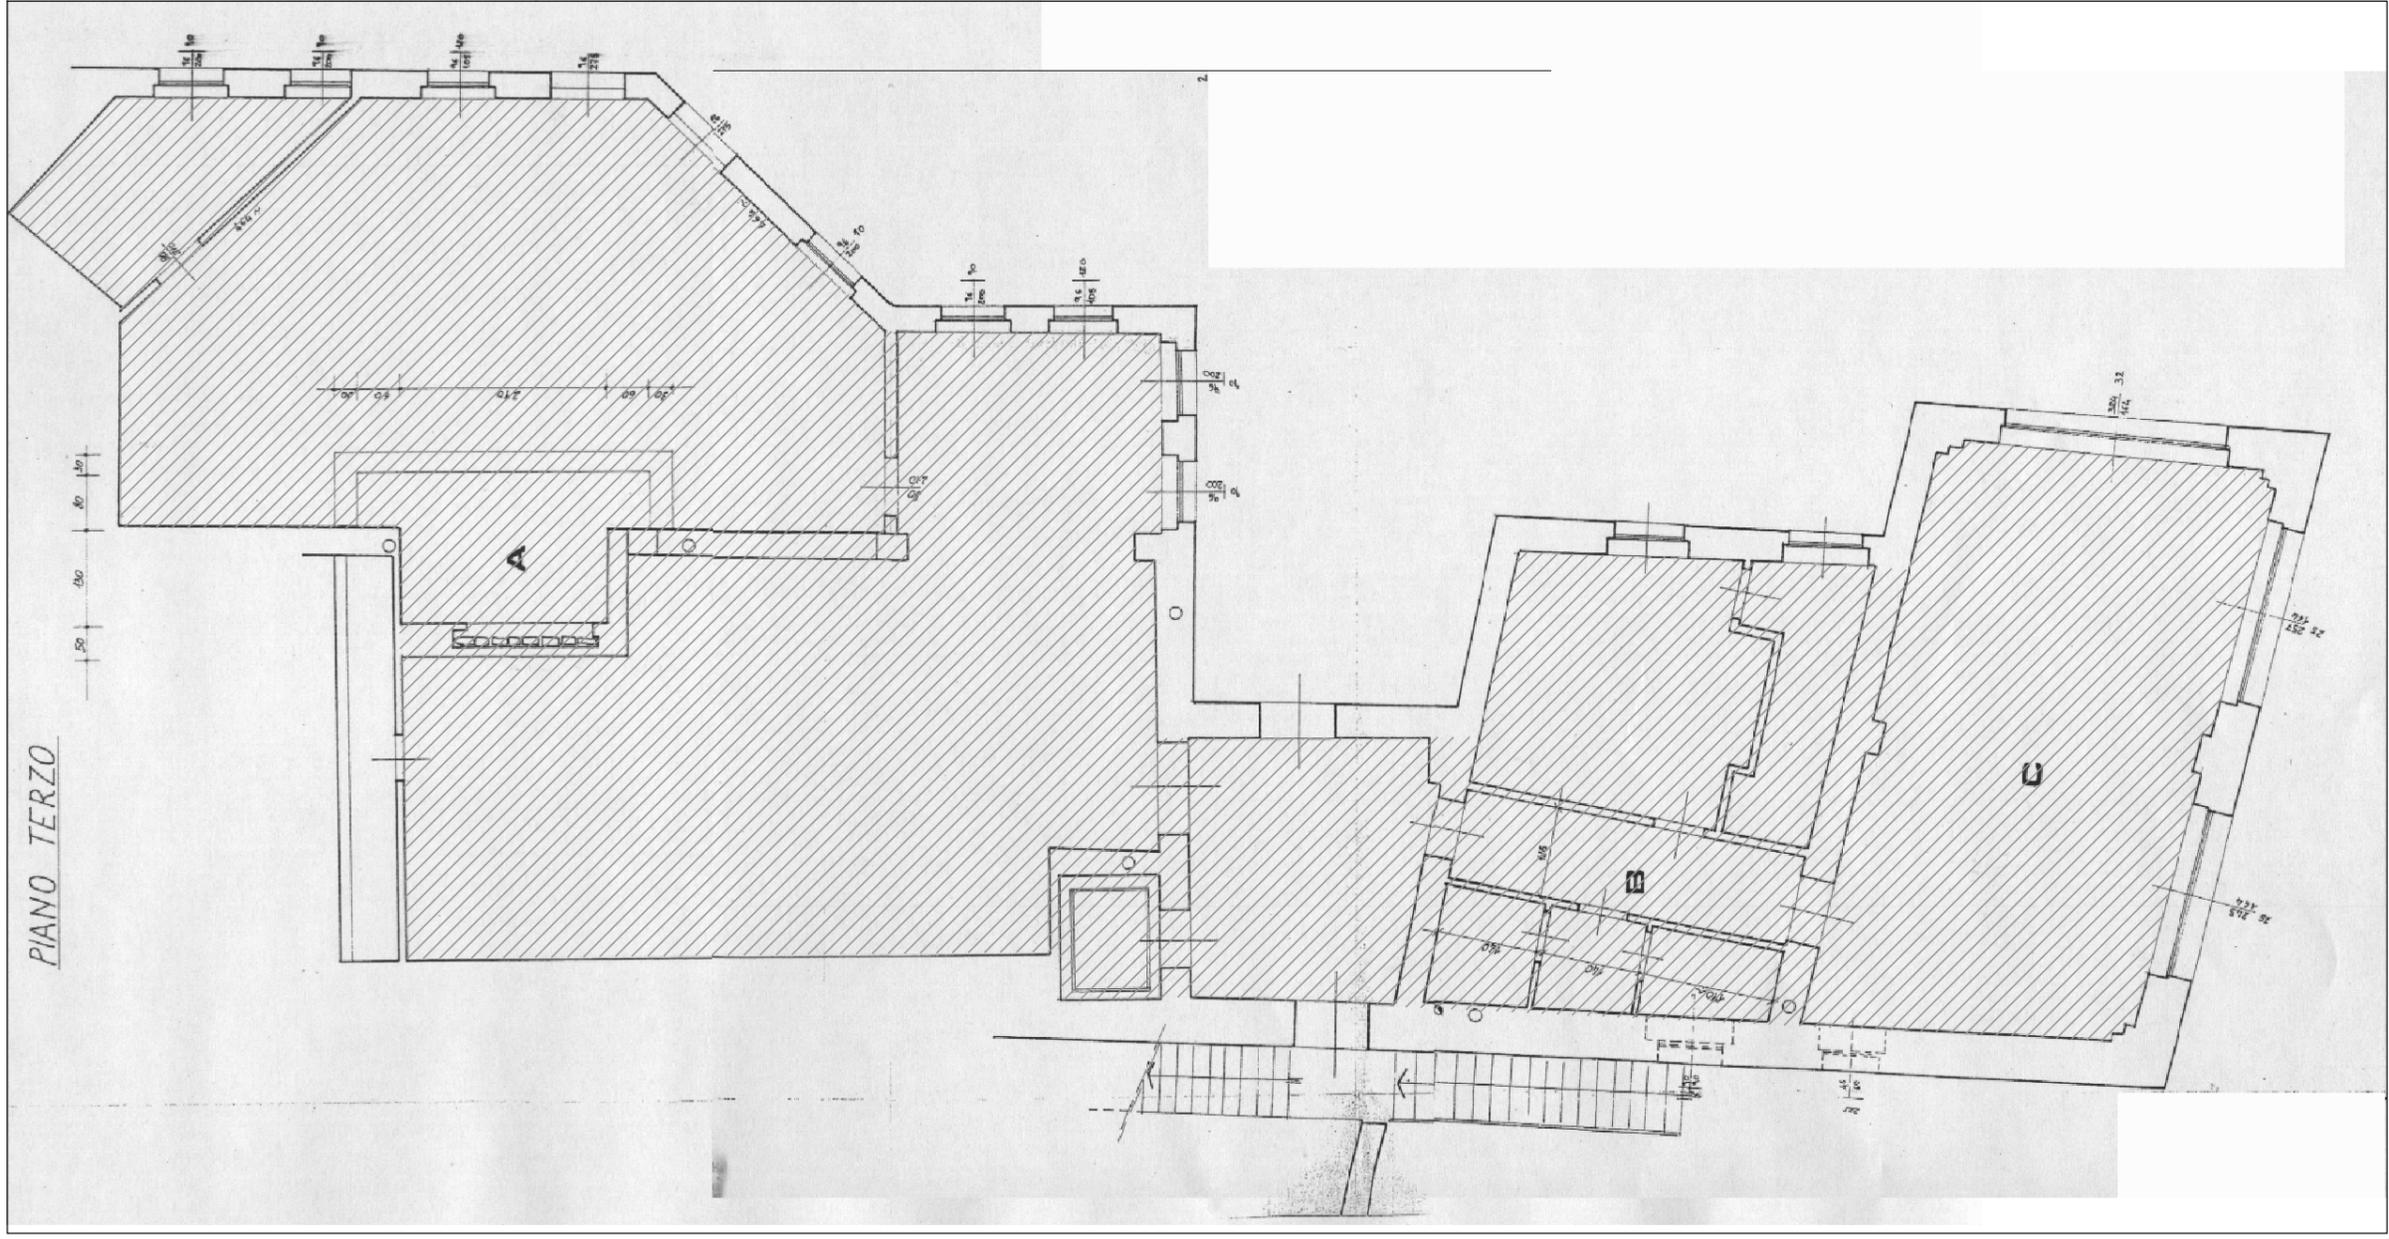


PIANO TERZO

LEGENDA


 Slp del terzo piano 229 mq

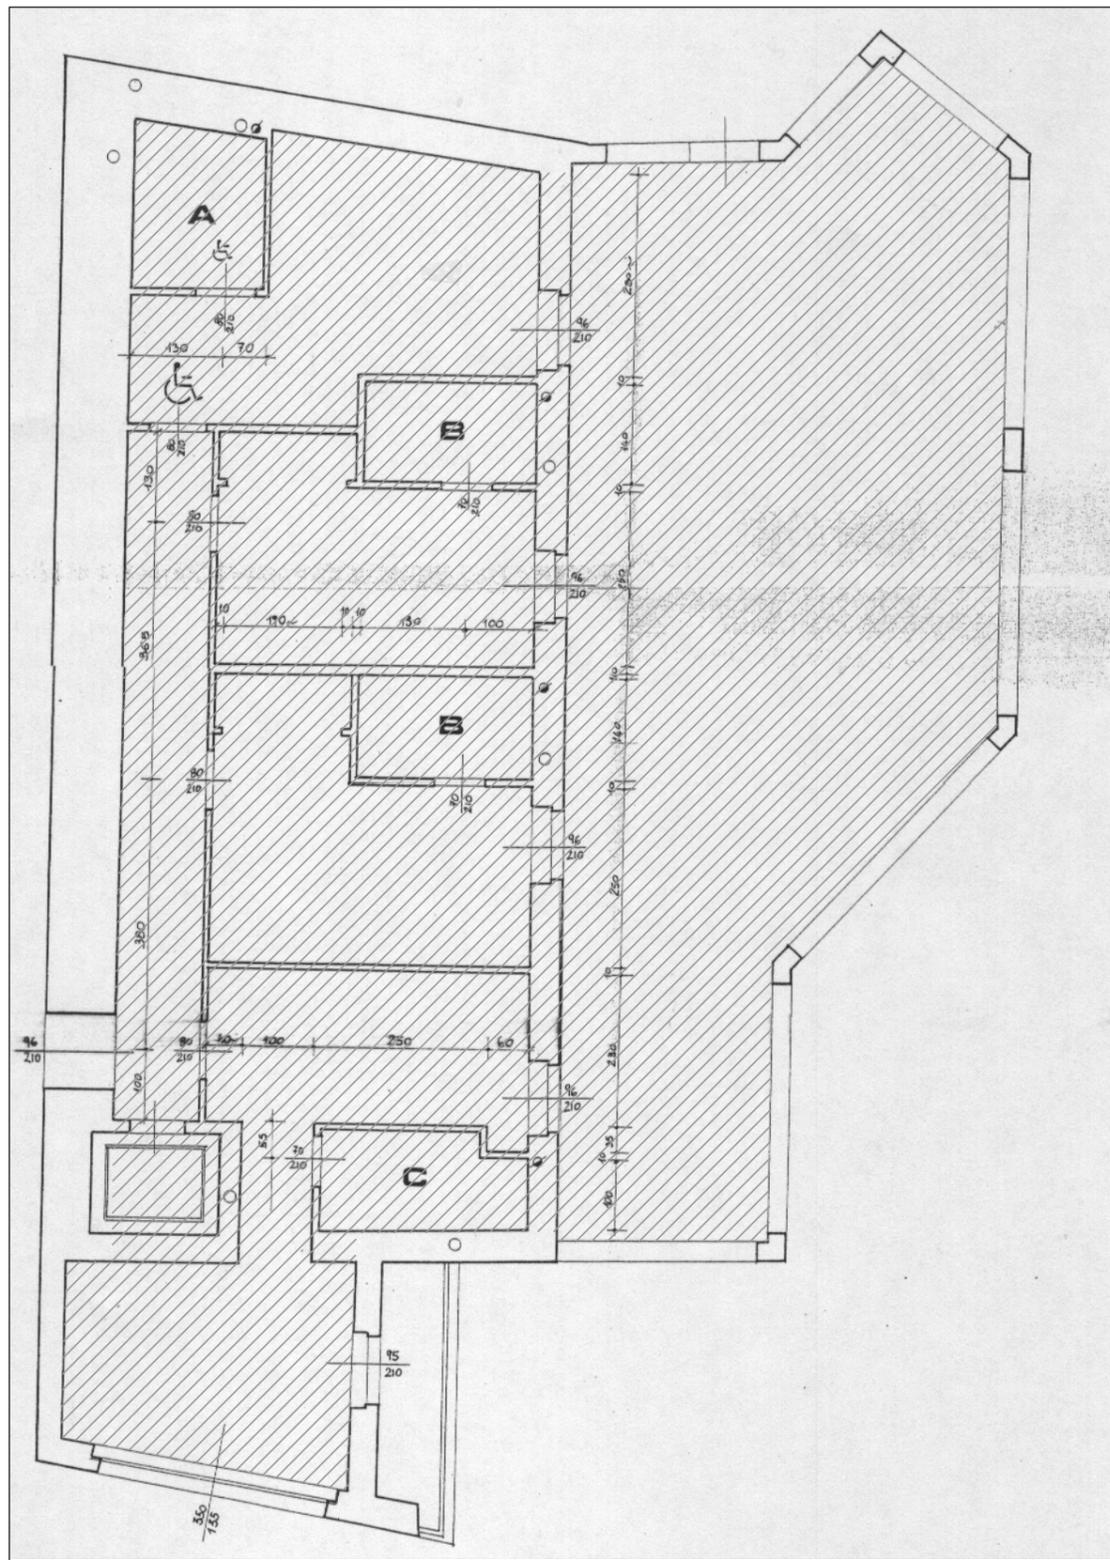


Slp del quarto piano 188 mq

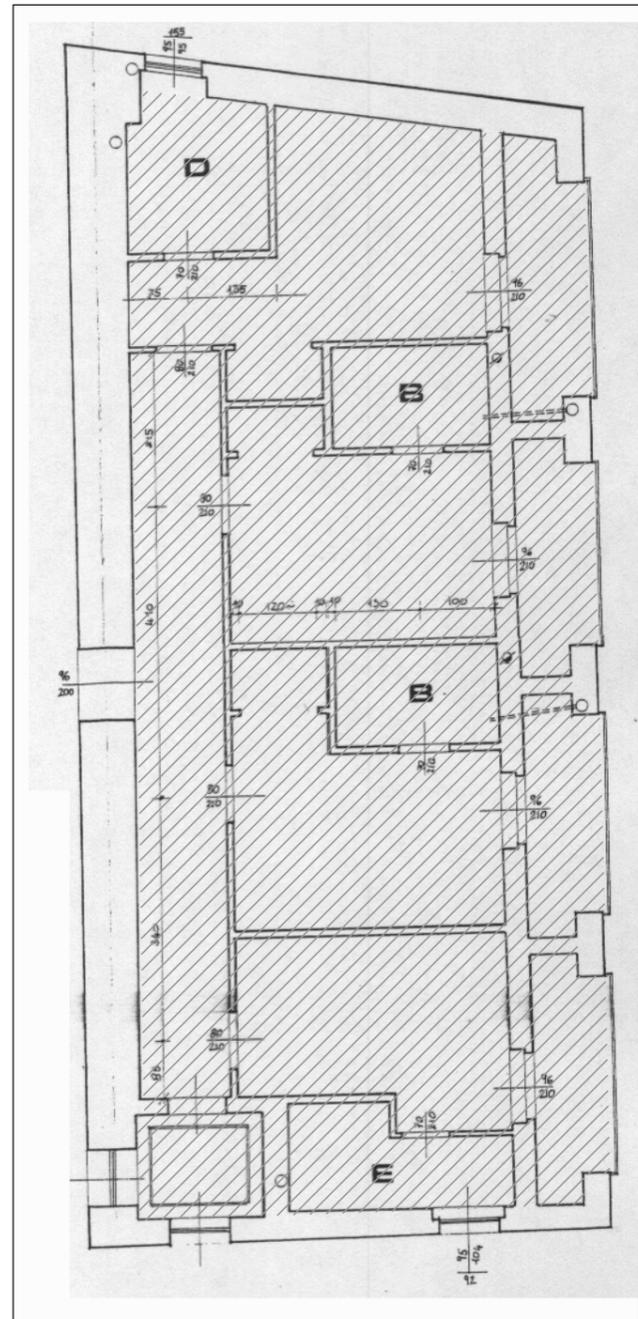


Slp del quinto piano 100 mq

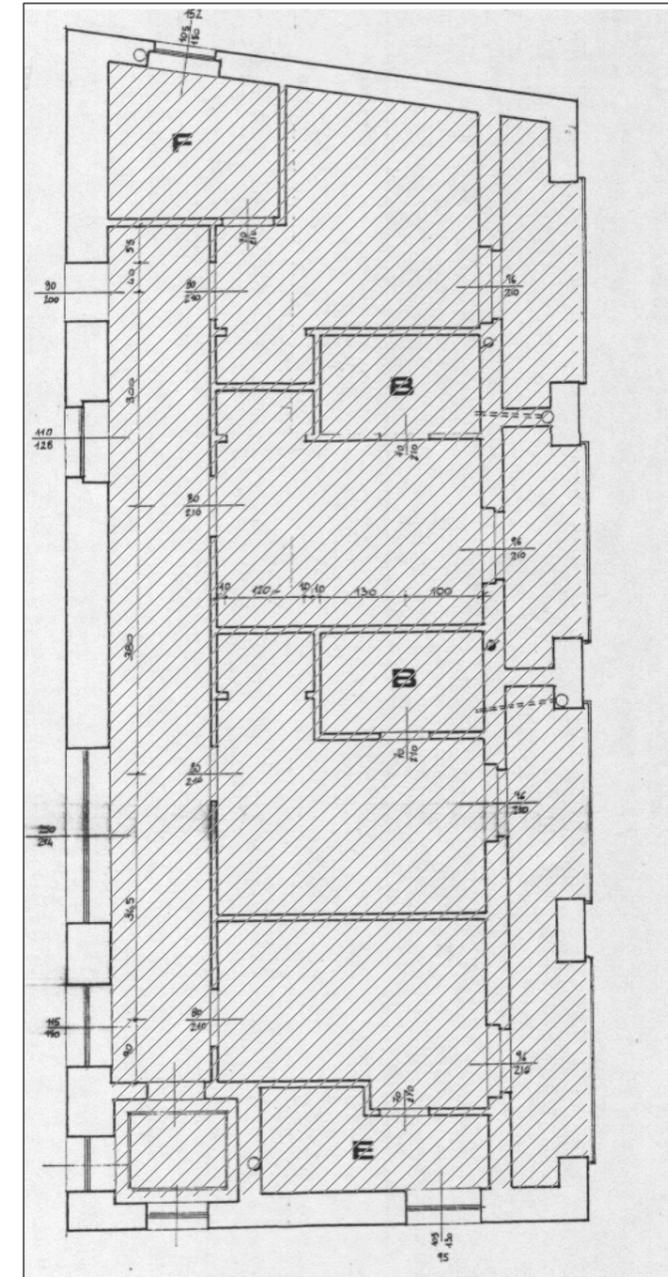


Slp del sesto piano 102 mq

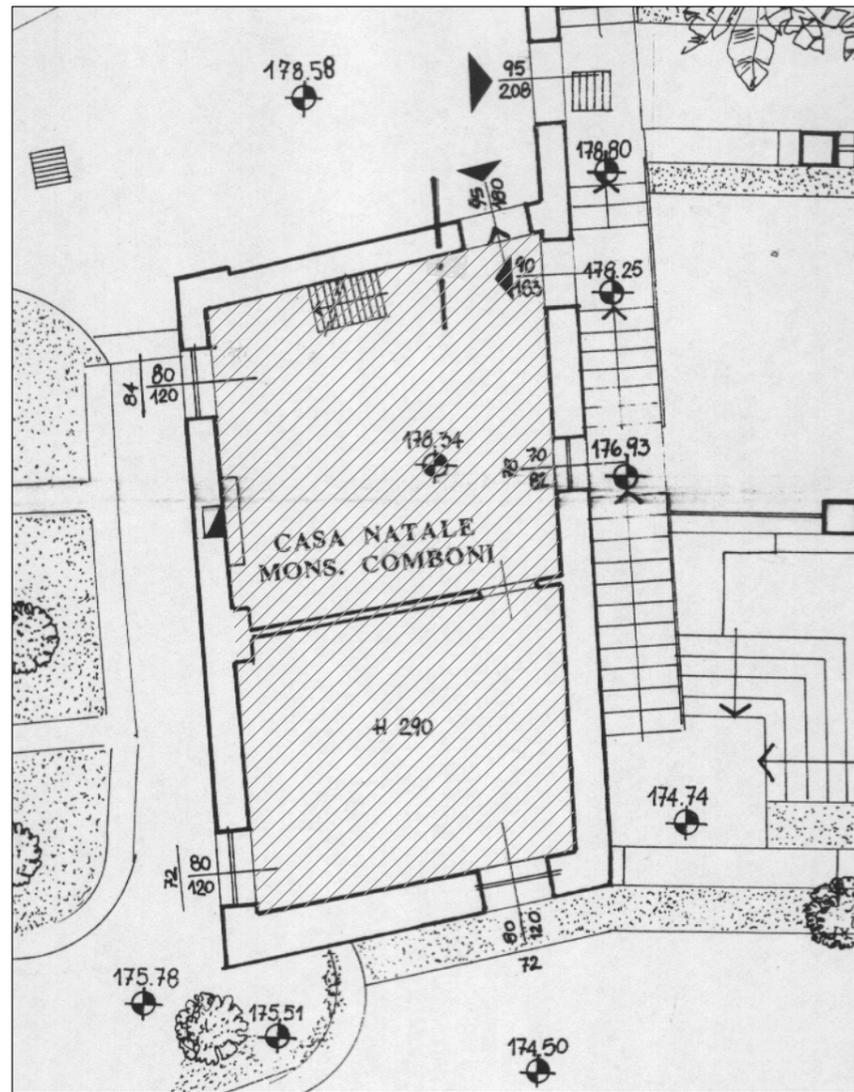


 Slp del secondo piano 45 mq

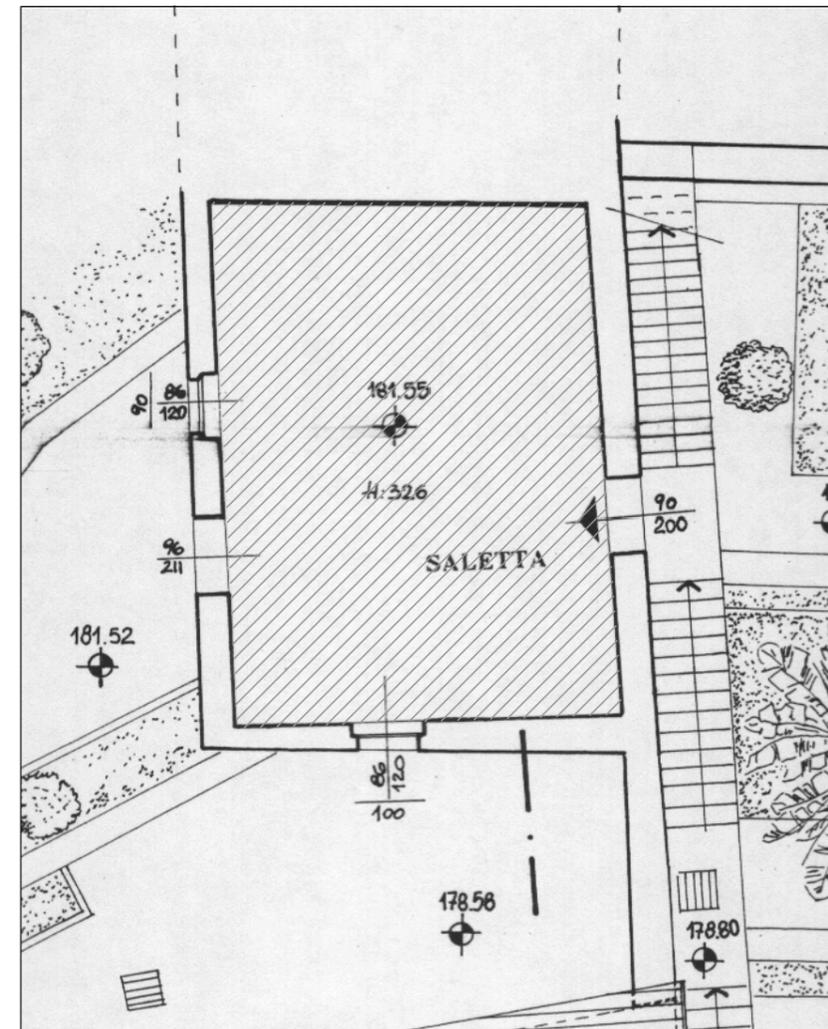


 Slp del terzo piano 40 mq

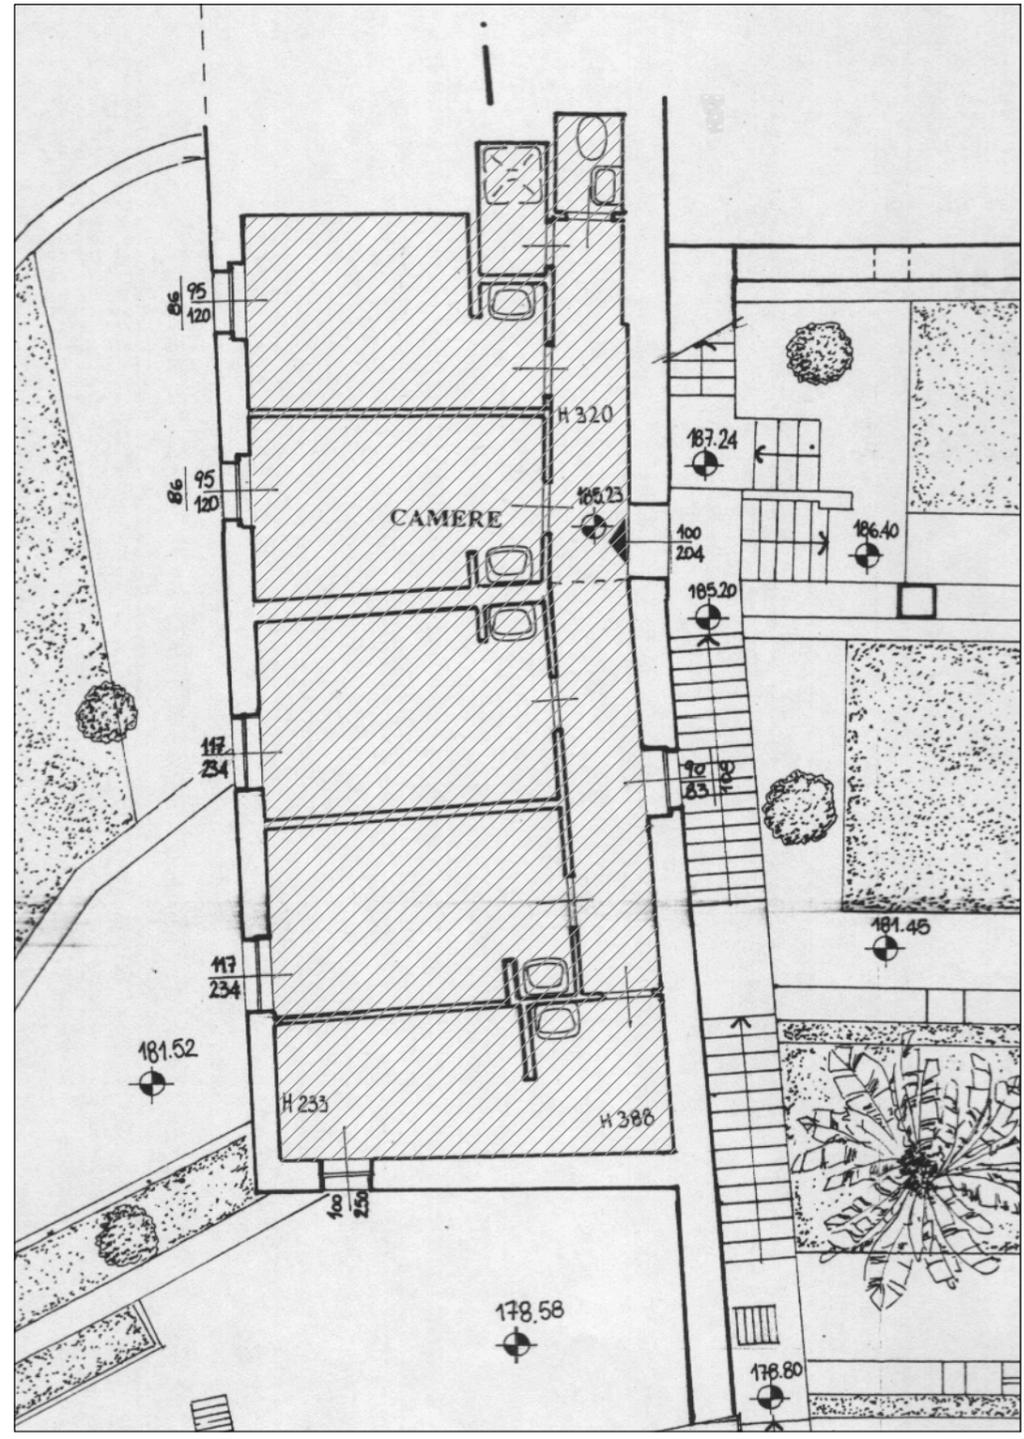

Slp del quarto piano 74 mq

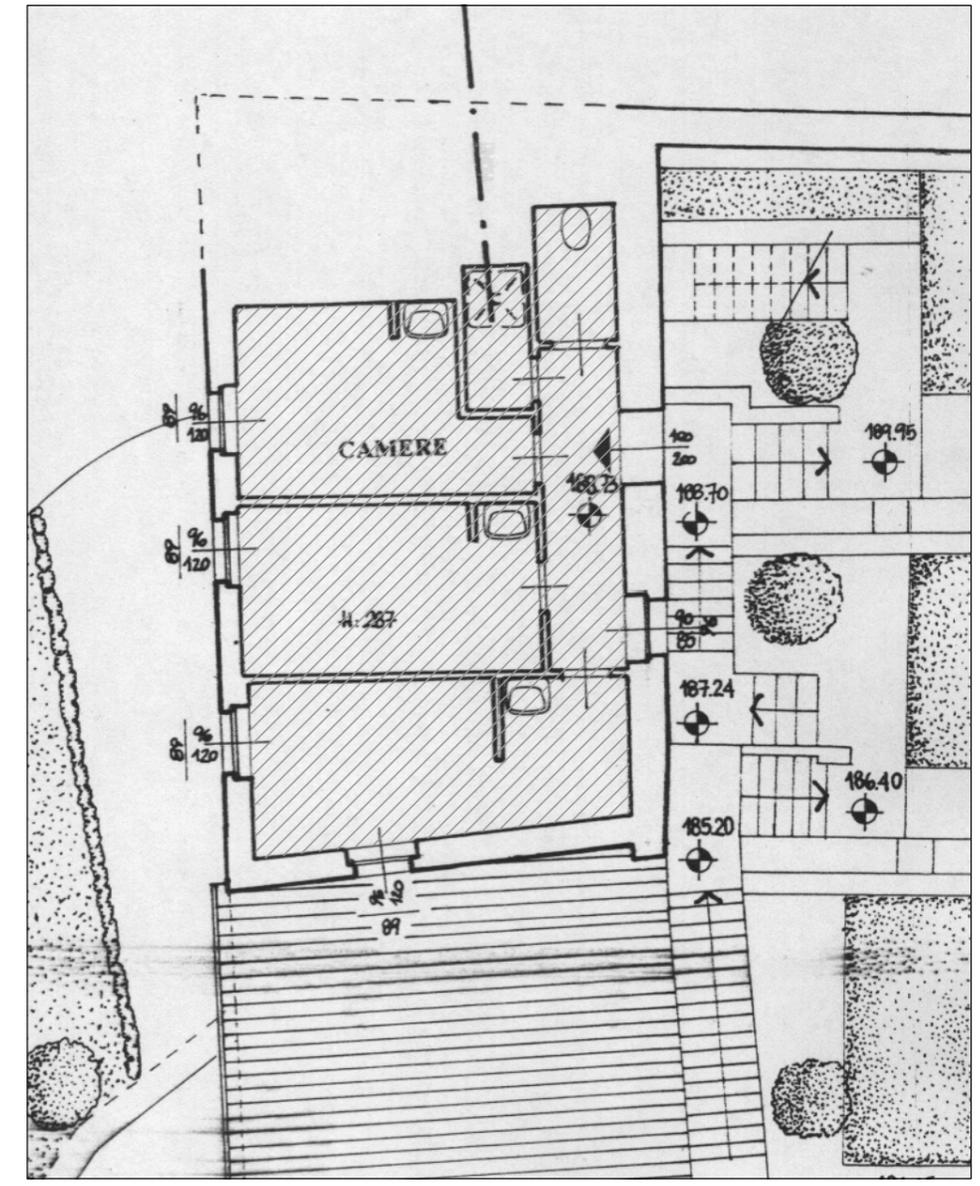

Slp del quinto piano 42 mq

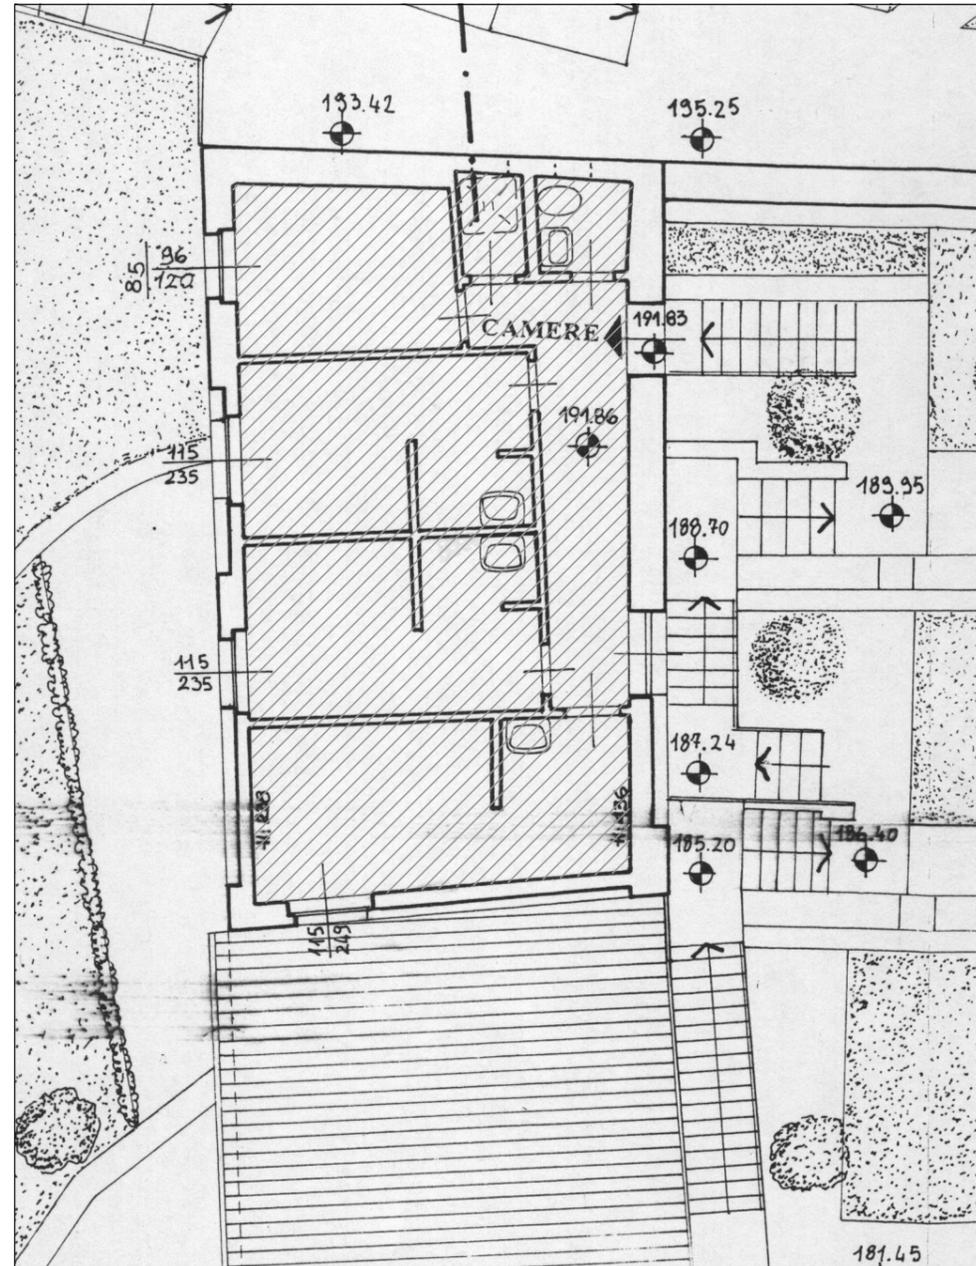

LEGENDA

 Slp del sesto piano 54 mq

IN PROGETTO

SERVIZI PER IL TRASPORTO (P) - STATO DI PROGETTO

ID **NOME SERVIZIO** **INTERVENTI** **COSTO TOT
INTERVENTI [€]**

1P istituto Comboniani Realizzazione di un edificio religioso da adibire al culto del Santo.



	istituto Comboniani
Indirizzo	via campaldo
Piano dei Servizi	SP3 - Servizi religiosi

PROPRIETA'

Pubblico	
Privato	ente ecclesiastico
Soggezione	

FUNZIONE

Categoria	servizi ricreativi
Tipologia	percorso pedonale
Funzione secondaria	
Funzione accessoria	

DATI DIMENSIONALI

espressi in mq

Superficie catastale	non determinata
Superficie reale	1.635
Superficie lorda di pavimento totale	



VINCOLI CULTURALI

Tipologia

VINCOLI AMMINISTRATIVI

Tipologia

FATTIBILITA' GEOLOGICA

Classe

ZONIZZAZIONE ACUSTICA

Classe

PIANO PROTEZIONE CIVILE

Tipologia

ACCESSIBILITA' E FRUIZIONE

Accessibilità

Servizi disponibili



Fruibilità

Bacino di utenza

Interventi

Realizzazione di un edificio religioso da adibire al culto del Santo.

Costo interventi di realizzazione [€]

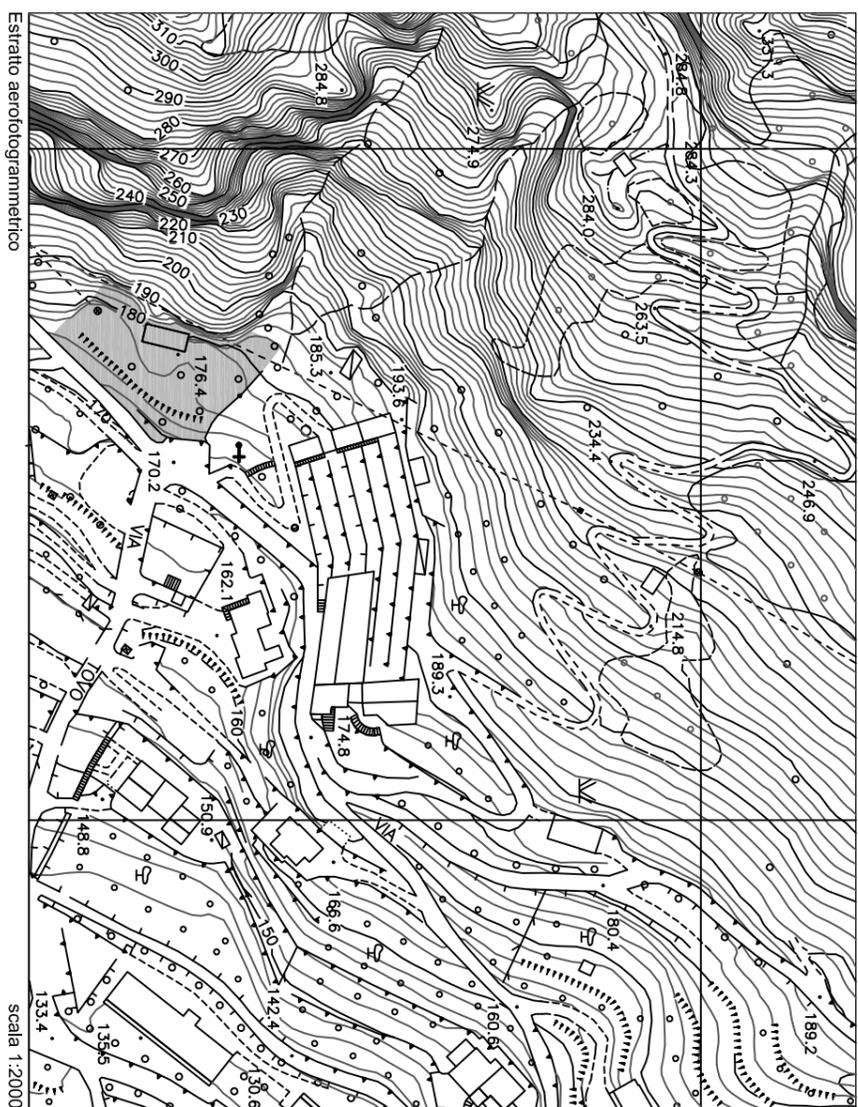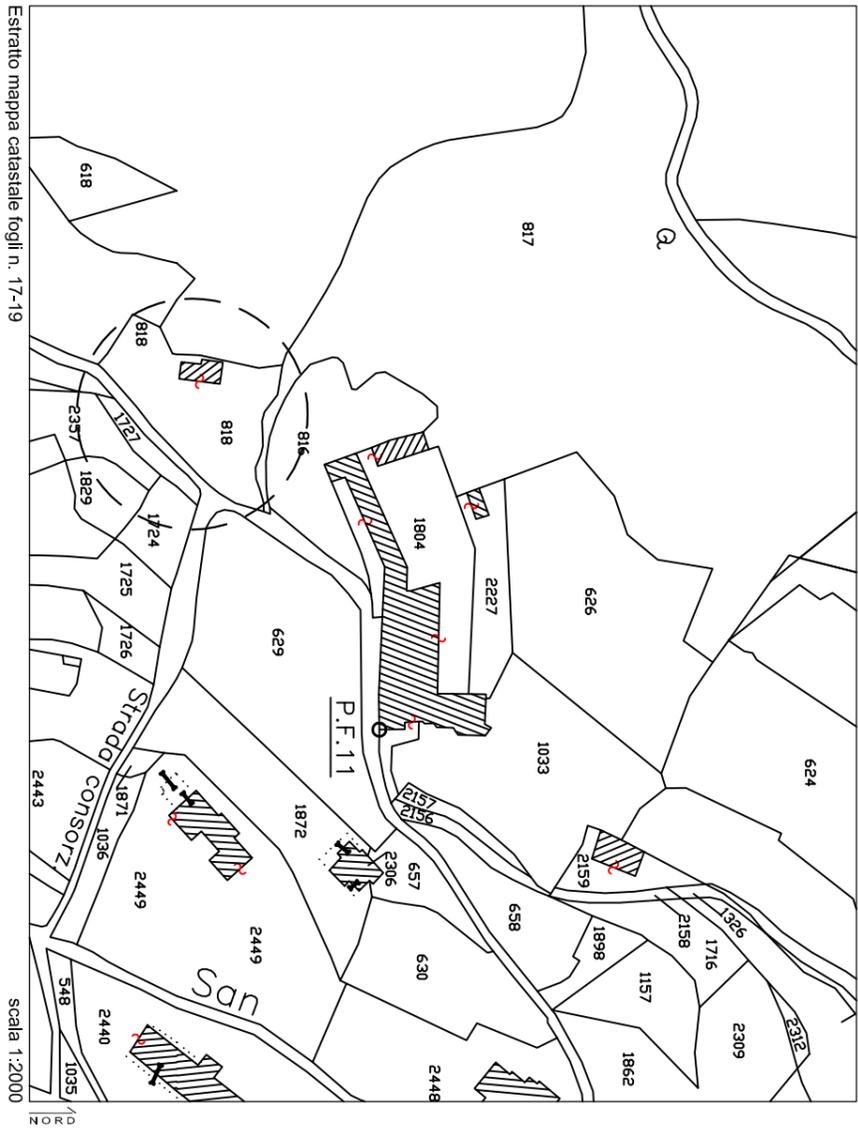

Comune di
 Limone sul Garda
 Provincia di Brescia

ISTITUTO COMBONIANI
STATO DI PROGETTO

R 1P

studio associato arch. G. Cigognetti - arch. M. Piccardi - ing. C. Vitale - località S. Polo - Lonato (BS)

Superficie reale area di progetto:
1.635 mq

LEGENDA
 area di progetto

