

# PIANO DI GOVERNO DEL TERRITORIO

## *PIANO DEI SERVIZI VARIANTE GENERALE*

  
DOTT. GIOVANNI CIGOGNETTI  
ARCHITETTO  
N. 377  
ALBO ARCHITETTI DI BRESCIA

Franceschino Risatti - *Sindaco*  
dott. ssa Marilena Però - *Segretario comunale*  
arch. Giovanni Cigognetti - *Progettista*

*arch. Laura Pagani - collaboratori*  
Livio Cassa - *grafica*

## *FERMATE TRASPORTO PUBBLICO SCHEDE*

allegato: **A**

fase: APPROVAZIONE

data: luglio 2017

aggiornamenti:




Comune di  
Limone sul Garda  
Provincia di Brescia

# FERMATA LOCALITA' REAMOL SOTTO

F1

MODIFICATA A SEGUITO DELL'ACCOGLIMENTO DEL PARERE DELLA PROVINCIA

studio associato arch. G. Cigognetti - arch. M. Piccardi - Ing. C. Vitale - località S.Polo - Lonato d/G (BS)

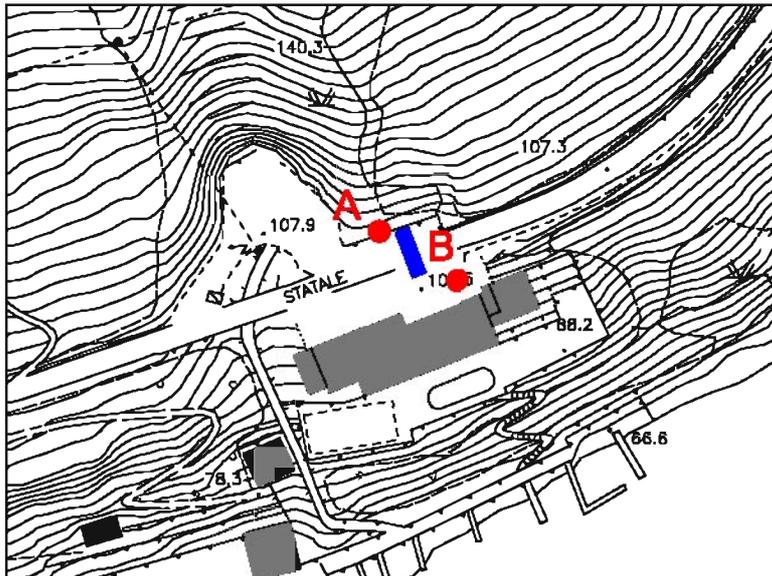

Estratto aerofotogrammetrico

scala 1:2000

## A\_DIREZIONE SALO'

Fermata: in piazzola  
Marciapiede: assente  
Pensilina: assente  
Attraversamento pedonale: no


## B\_DIREZIONE RIVA DEL GARDA

Fermata: in carreggiata  
Marciapiede: assente  
Pensilina: assente  
Attraversamento pedonale: no

 Localizzazione fermata autobus

 Attraversamento pedonale di progetto

Fermata direzione Salò

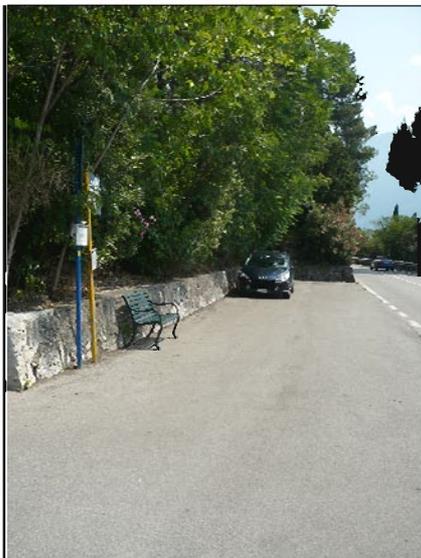

Fermata direzione Riva del Garda






Comune di  
Limone sul Garda  
Provincia di Brescia

# FERMATA LOCALITA' VILLAGGIO LIMONAIA

F2

studio associato arch. G. Cigognetti - arch. M. Piccardi - Ing. C. Vitale - località S.Polo - Lonato d/G (BS)

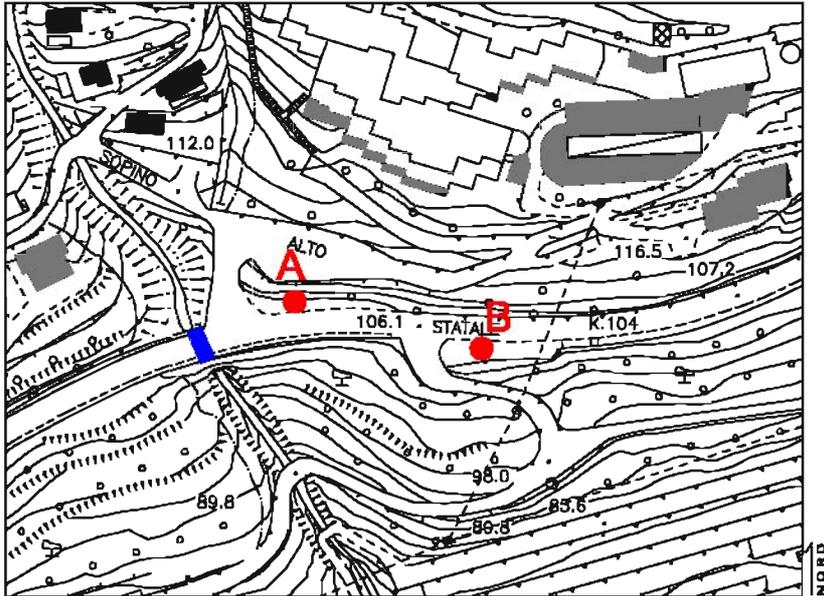

Estratto aerofotogrammetrico

scala 1:2000

## A\_DIREZIONE SALO'

Fermata: in piazzola  
Marciapiede: assente  
Pensilina: assente  
Attraversamento pedonale: in testa

## B\_DIREZIONE RIVA DEL GARDA

Fermata: in piazzola  
Marciapiede: presente  
Pensilina: assente  
Attraversamento pedonale: in coda



Localizzazione fermata autobus



Localizzazione attraversamento pedonale

Fermata direzione Salò



Fermata direzione Riva del Garda






Comune di  
Limone sul Garda  
Provincia di Brescia

# FERMATA VIA IV NOVEMBRE PRESSO CENTRO CONGRESSI

F3

MODIFICATO A SEGUITO DELL'ACCOGLIMENTO DEL PARERE DELLA PROVINCIA

studio associato arch. G. Cigognetti - arch. M. Piccardi - Ing. C. Vitale - località S.Polo - Lonato d/G (BS)

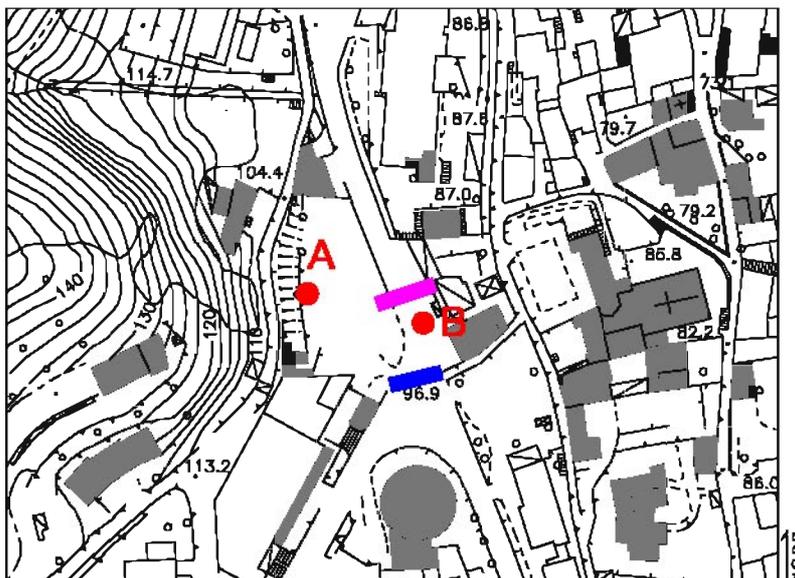

Estratto aerofotogrammetrico

scala 1:2000

## A\_DIREZIONE SALO'

Fermata: in piazzola  
Marciapiede: assente  
Pensilina: assente  
Attraversamento pedonale: in testa  
Presenza di sottopasso

## B\_DIREZIONE RIVA DEL GARDA

Fermata: in carreggiata  
Marciapiede: assente  
Pensilina: assente  
Attraversamento pedonale: In testa  
Presenza di sottopasso

-  Localizzazione fermata autobus
-  Localizzazione attraversamento pedonale
-  Localizzazione sottopeseeggio pedonale

Fermata direzione Salò



Fermata direzione Riva del Garda






Comune di  
Limone sul Garda  
Provincia di Brescia

# FERMATA VIA IV NOVEMBRE PRESSO CENTRO CONGRESSI

F3

studio associato arch. G. Cigognetti - arch. M. Piccardi - Ing. C. Vitale - località S.Polo - Lonato d/G (BS)

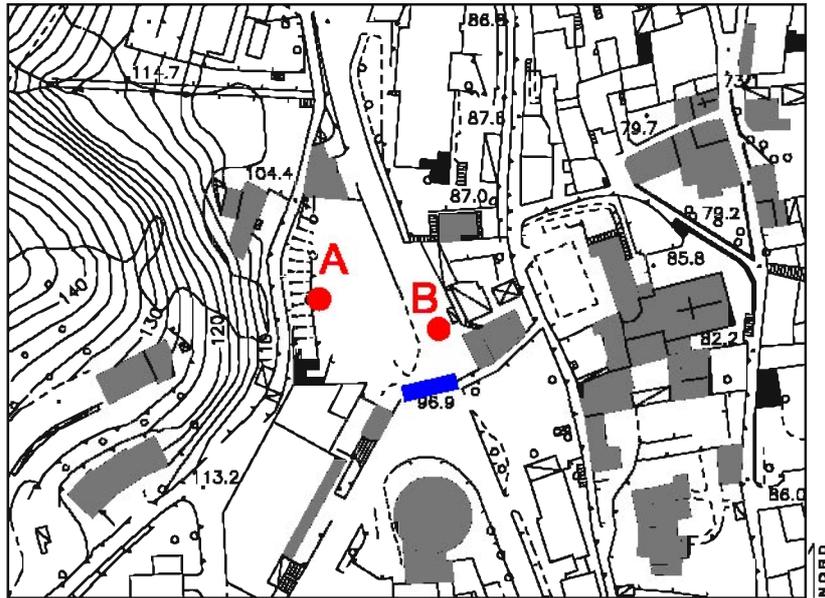

Estratto aerofotogrammetrico

scala 1:2000

## A\_DIREZIONE SALO'

Fermata: in piazzola  
Marciapiede: assente  
Pensilina: assente  
Attraversamento pedonale: in testa  
Presenza di sottopasso

## B\_DIREZIONE RIVA DEL GARDA

Fermata: in carreggiata  
Marciapiede: assente  
Pensilina: assente  
Attraversamento pedonale: in testa  
Presenza di sottopasso

 Localizzazione fermata autobus

 Localizzazione attraversamento pedonale

Fermata direzione Salò



Fermata direzione Riva del Garda






Comune di  
Limone sul Garda  
Provincia di Brescia

# FERMATA VIA IV NOVEMBRE PRESSO MUNICIPIO

F4

studio associato arch. G. Cigognetti - arch. M. Piccardi - ing. C. Vitale - località S. Polo - Lonato d/G (BS)

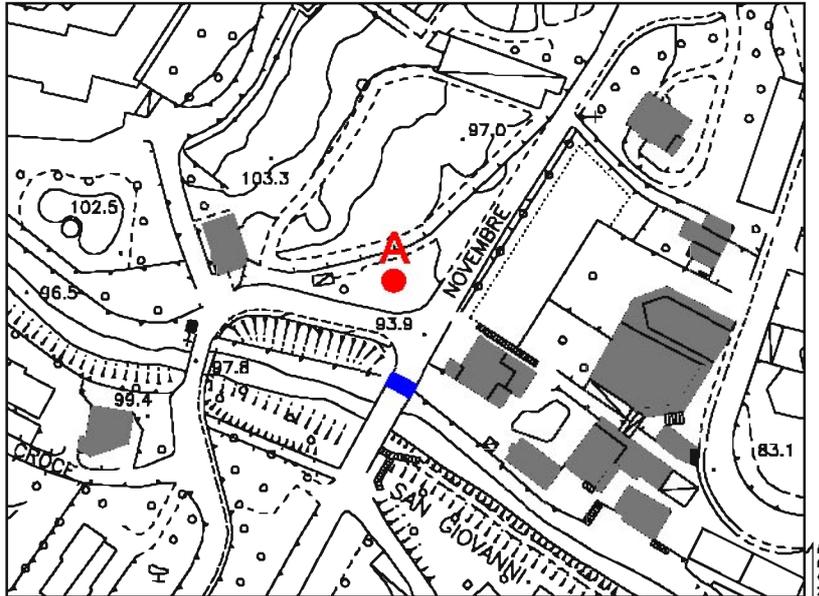

Estratto aerofotogrammetrico

scala 1:2000

## A\_DIREZIONE SALO'

Fermata: in piazzola

Marcia piede: assente

Pensilina: assente

Attraversamento pedonale: in testa



Localizzazione fermata autobus



Localizzazione attraversamento pedonale

Fermata direzione Salò






Comune di  
Limone sul Garda  
Provincia di Brescia

# FERMATA VIA IV NOVEMBRE - VIA EINAUDI

F5

studio associato arch. G. Cigognetti - arch. M. Piccardi - ing. C. Vitale - località S.Poio - Lonato d/G (BS)

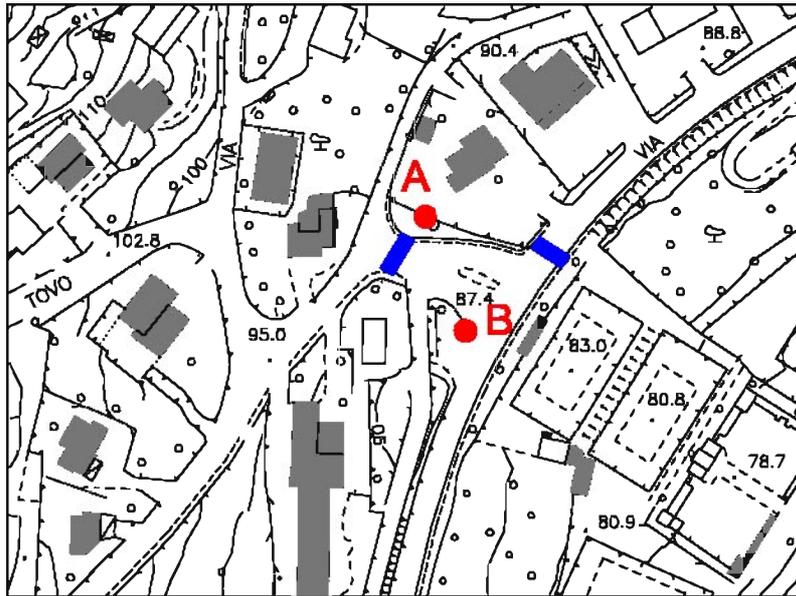

Estratto aerofotogrammetrico

scala 1:2000

## A\_DIREZIONE TREMOSINE

Fermata: in carreggiata

Marciapiede: presente

Pensilina: assente

Attraversamento pedonale: in testa

## B\_DIREZIONE SALO'

Fermata: in piazzola

Marciapiede: assente

Pensilina: assente

Attraversamento pedonale: in coda



Localizzazione fermata autobus



Localizzazione attraversamento pedonale

Fermata direzione Tremosine



Fermata direzione Salò






Comune di  
Limone sul Garda  
Provincia di Brescia

# FERMATA VIA IV NOVEMBRE

F6

studio associato arch. G. Cigognetti - arch. M. Piccardi - Ing. C. Vitale - località S.Polo - Lonato d/G (BS)

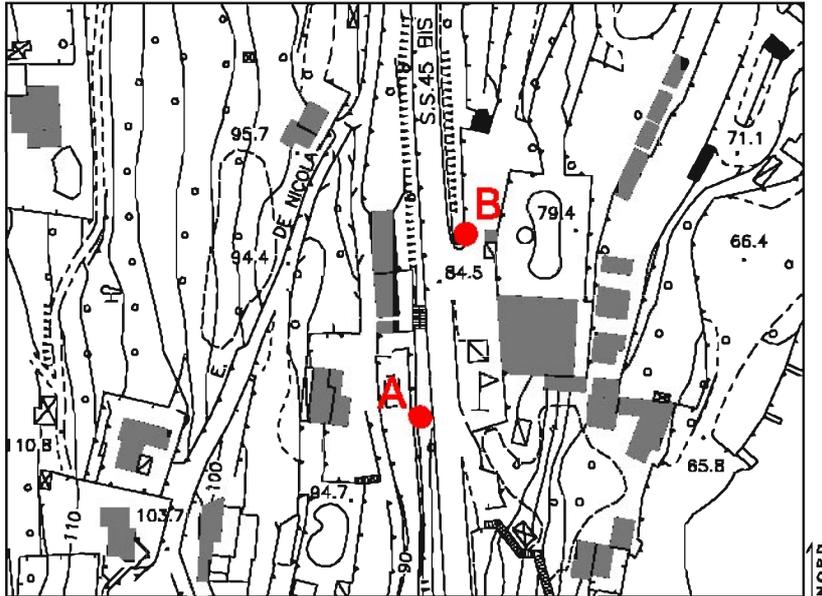

Estratto aerofotogrammetrico

scala 1:2000

## A\_DIREZIONE SALO'

Fermata: in carreggiata

Marcia piede: assente

Pensilina: assente

Attraversamento pedonale: no

## B\_DIREZIONE RIVA DEL GARDA

Fermata: in carreggiata

Marcia piede: presente

Pensilina: assente

Attraversamento pedonale: no



Localizzazione fermata autobus



Localizzazione attraversamento pedonale

Fermata direzione Salò



Fermata direzione Riva del Garda






Comune di  
Limone sul Garda  
Provincia di Brescia

# FERMATA VIA IV NOVEMBRE LOCALITA' VILLA SANTA LUCIA

F7

studio associato arch. G. Cigognetti - arch. M. Piccardi - ing. C. Vitale - località S.Poio - Lonato d/G (BS)

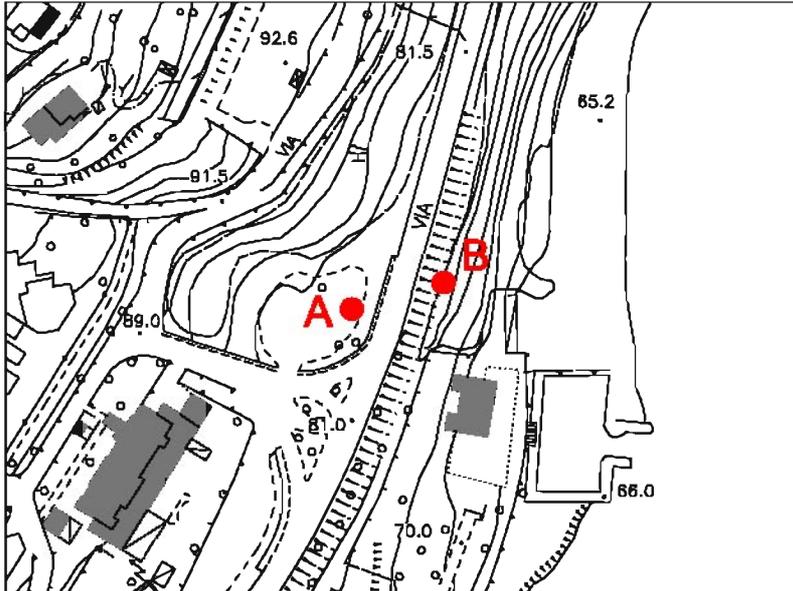

Estratto aerofotogrammetrico

scala 1:2000

## A\_DIREZIONE SALO'

Fermata: in carreggiata

Marcia piede: presente

Pensilina: assente

Attraversamento pedonale: no

## B\_DIREZIONE RIVA DEL GARDA

Fermata: in carreggiata

Marcia piede: assente

Pensilina: assente

Attraversamento pedonale: no



Localizzazione fermata autobus



Localizzazione attraversamento pedonale

Fermata direzione Salò



Fermata direzione Riva del Garda






Comune di  
Limone sul Garda  
Provincia di Brescia

# FERMATA VIA EINAUDI

F8

studio associato arch. G. Cigognetti - arch. M. Piccardi - Ing. C. Vitale - località S.Polo - Lonato d/G (BS)

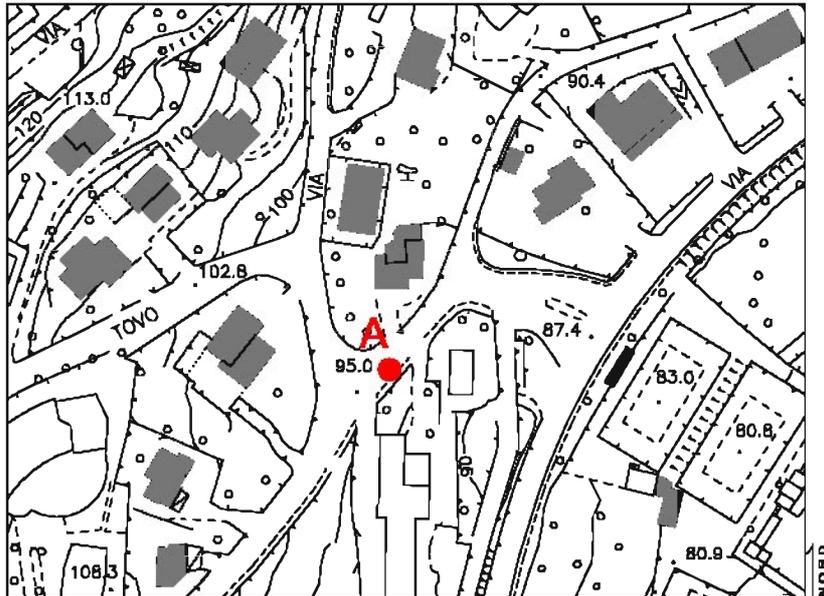

Estratto aerofotogrammetrico

scala 1:2000

## A\_DIREZIONE LIMONE

Fermata: in carreggiata

Marcia piede: presente

Pensilina: assente

Attraversamento pedonale: no



Localizzazione fermata autobus



Localizzazione attraversamento pedonale

Fermata direzione Limone






Comune di  
Limone sul Garda  
Provincia di Brescia

# FERMATA VIA EINAUDI - VIA TAMAS

F9

studio associato arch. G. Cigognetti - arch. M. Piccardi - Ing. C. Vitale - località S.Polo - Lonato d/G (BS)

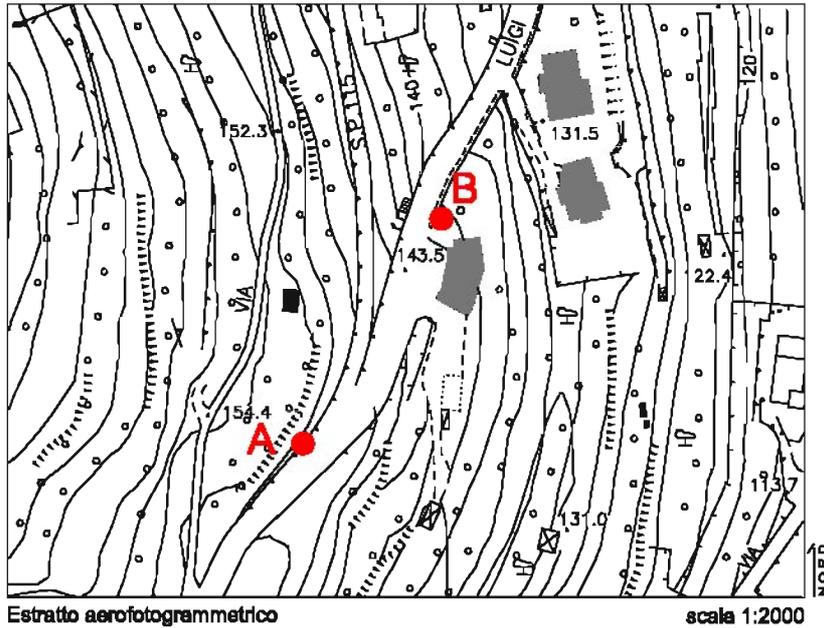

## A\_DIREZIONE TREMOSINE

Fermata: in carreggiata

Marcia piede: assente

Pensilina: assente

Attraversamento pedonale: no

## B\_DIREZIONE LIMONE

Fermata: in carreggiata

Marcia piede: presente

Pensilina: assente

Attraversamento pedonale: no



Localizzazione fermata autobus



Localizzazione attraversamento pedonale

Fermata direzione Tremosine



Fermata direzione Limone





Comune di  
Limone sul Garda  
Provincia di Brescia

# FERMATA SIA PRESSO CENTRO CONGRESSI


F10

luglio 2017

studio associato arch. G. Cigognetti - arch. M. Piccardi - Ing. C. Vitale - località S.Polo - Lonato d/G (BS)



Fermata direzione Salò

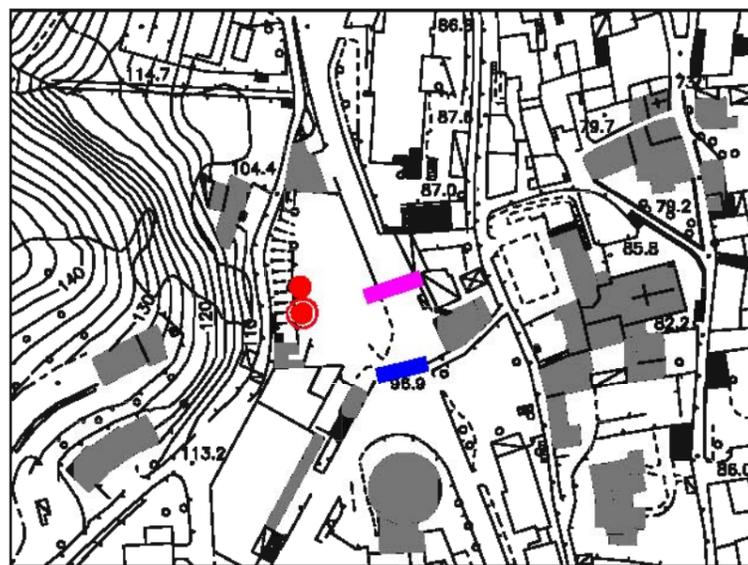

### DIREZIONE SALO'

Fermata: in piazzola

Marcia piede: assente

Pensilina: assente

Attraversamento pedonale: in testa

Presenza di sottopasso

-  Localizzazione fermata autobus esistente
-  Nuova posizione fermata SIA
-  Localizzazione attraversamento pedonale
-  Localizzazione sottopassaggio pedonale



Fermata direzione Salò