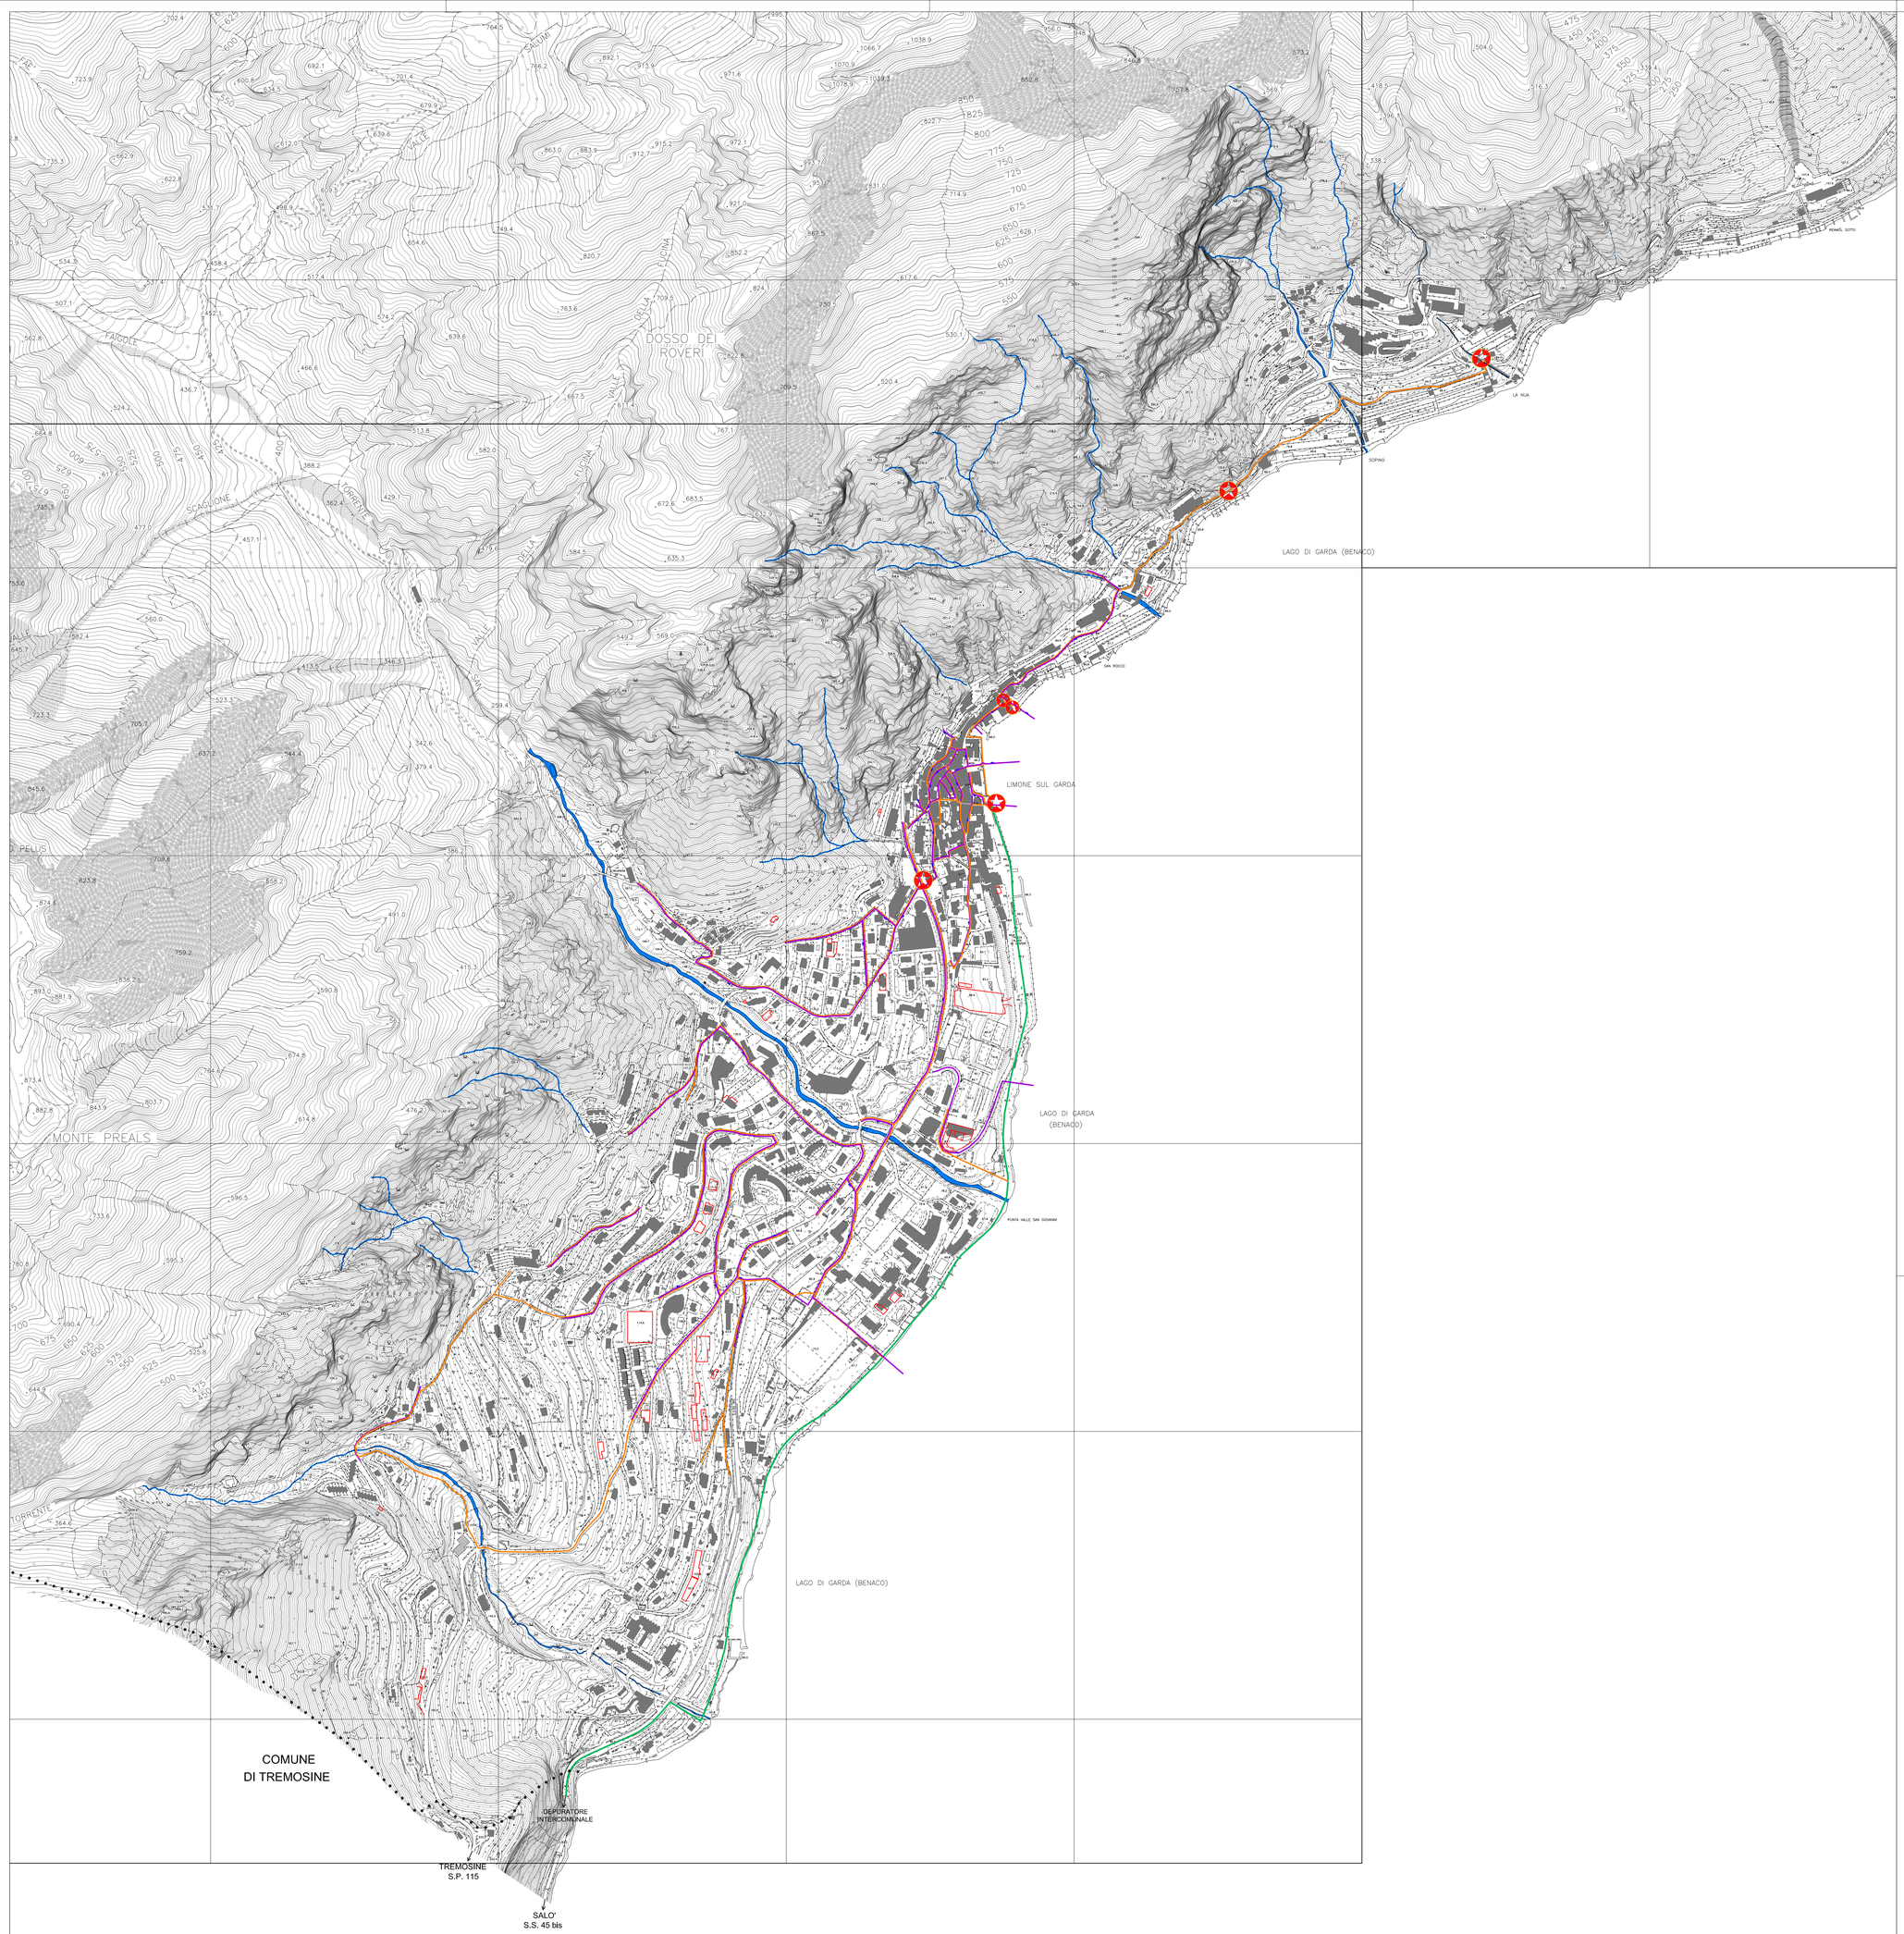

LEGENDA

- Confine comunale
- Torrenti principali
- Aggiornamento cartografico provvisorio - luglio 2010

Rete fognaria stato di fatto

- Condotta acque bianche
- Condotta acque nere
- Condotta consortile
- Stazione di sollevamento

COMUNE di LIMONE SUL GARDA
provincia di Brescia

PIANO DI GOVERNO DEL TERRITORIO

PIANO DEI SERVIZI

Franceschino Risatti - *Sindaco*
dott.ssa Marilena Però - *Segretario comunale*
arch. Giovanni Cigognetti - *Progettista*

ing. Benedetta Belli, arch. Laura Pagani - *collaboratori*
Livio Cassa - *grafica*

INFRASTRUTTURE - RETI TECNOLOGICHE

RETE FOGNATURA

fase:	APPROVAZIONE
scala:	1 : 4,000
data:	giugno 2010
aggiornamenti:	

numero tavola: **2.1**

documento 376.22.06.10

Rilievo aerofotogrammetrico luglio 2000 con aggiornamento gennaio 2003 e marzo 2006. Rappresentazione nella proiezione conforme di Gauss Boaga eseguito in asmo della legge 2-2-1960, n. 68 e del D.P.R. 26-06-2000, n. 387. Inquadramento I.G.M. rapp. 1:100.000 Tav. 34, 46, 47, 48, 61. Elaborazione: STAR s.r.l. Parma

software: ESRI ArcView 9.2

Studio associato arch. Giovanni Cigognetti - arch. Michele Piccardi - ing. Clara Vitale - Lonato d/G. (Bs)
località San Polo - tel. 030-9913807 - fax 030-9913882 - e-mail ciplvi@libero.it

Tutti i diritti di riproduzione e rielaborazione sono riservati